


PÔDORYS 1.PP - NAVRHOVANÝ STAV, M 1:100

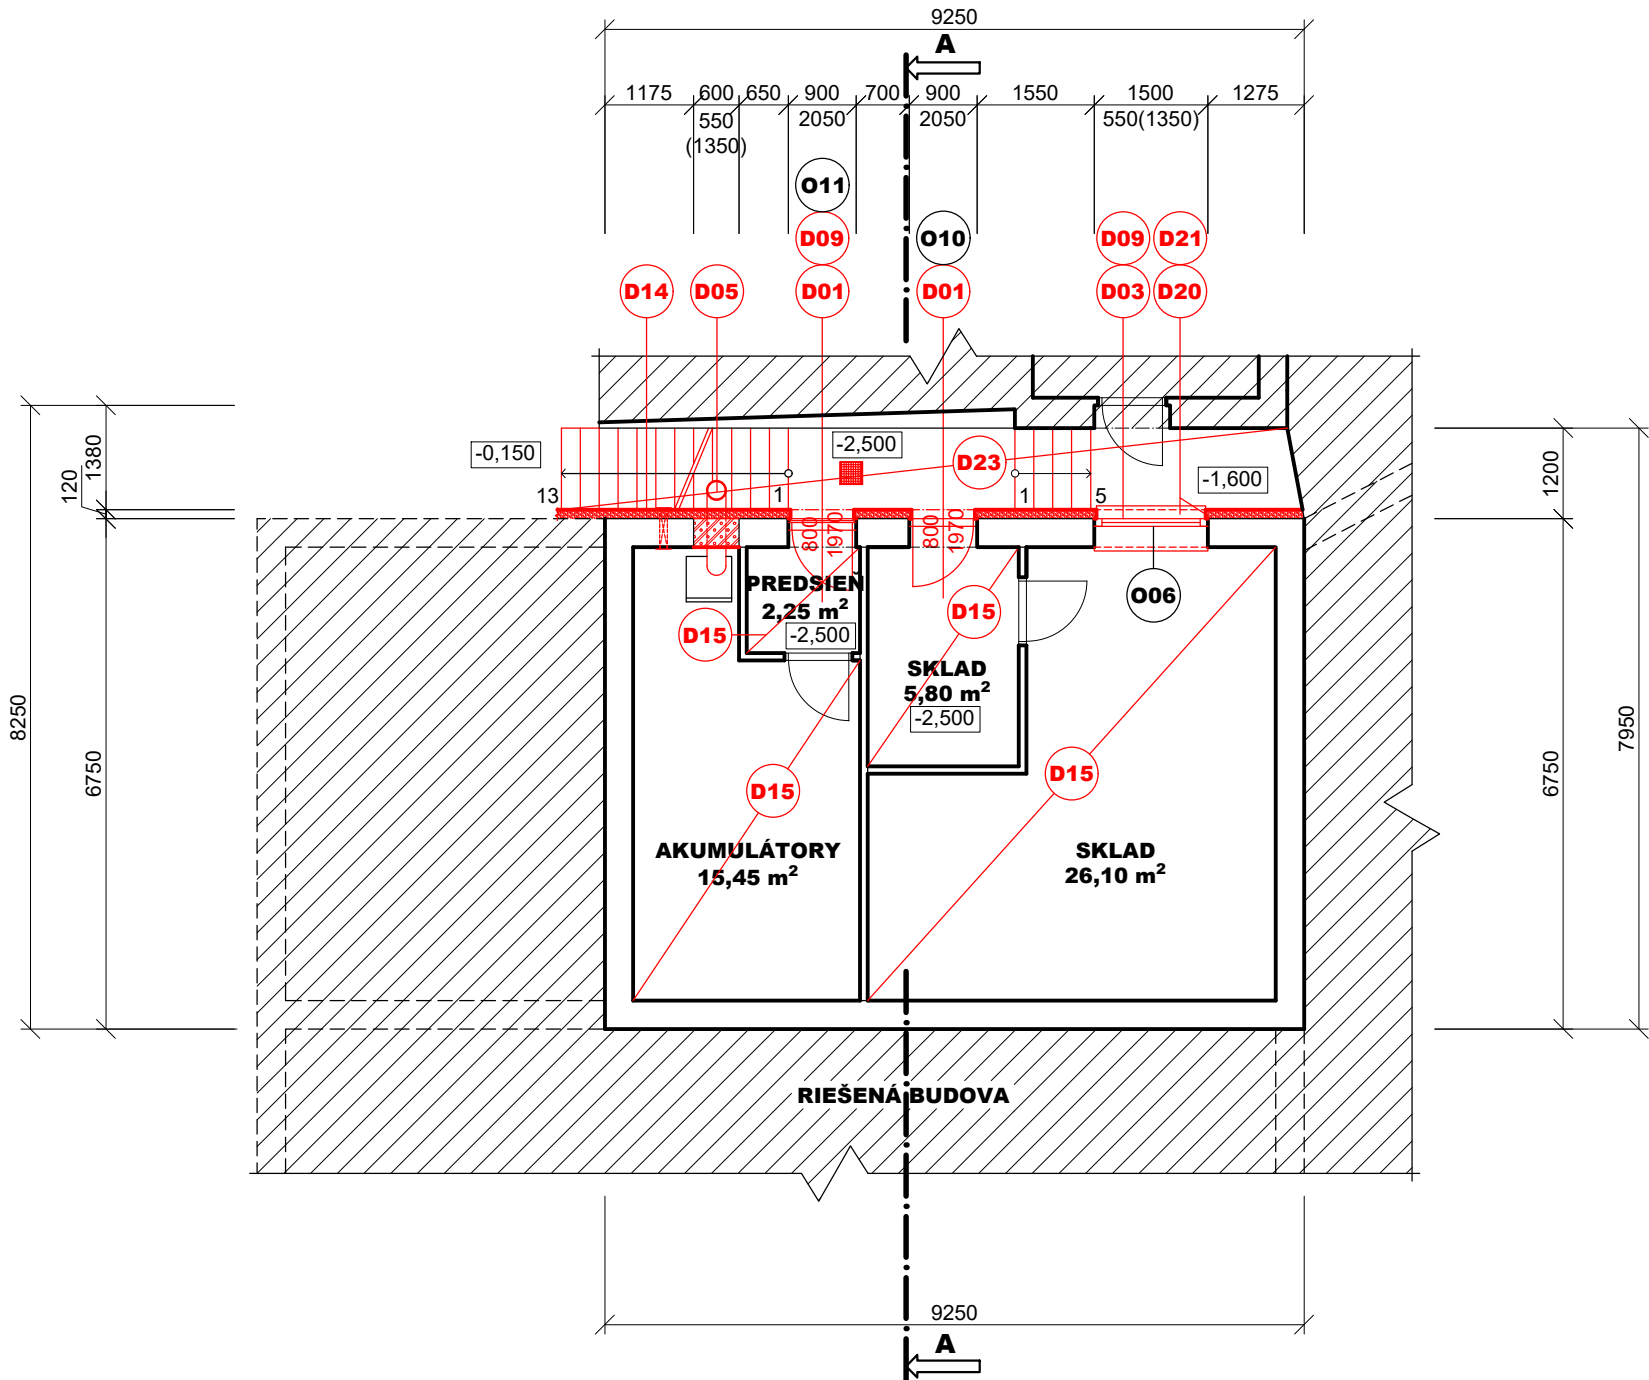

LEGENDA MATERIÁLOV - PREVZATÁ Z PÔVODNEJ PD

- ZVISLÉ NOSNÉ KONŠTRUKCIE SÚ Z TEHÁL CDm HR. 375 mm NA MALTU VÁPENNOCEMENTOVÚ MVC 25
- ATIKA JE Z TEHÁL CDm HR. 250 mm NA MALTU VÁPENNOCEMENTOVÚ MVC 25
- PRIEČKY SÚ HR. 100 mm Z TEHÁL PP ALEBO Z PRIEČKOVIEK
- VODOROVNÉ NOSNÉ KONŠTRUKCIE SÚ ZO ŽB PREFABRIKÁTOV, MONOLITICKÝCH DOSIEK A NAD SOBÁŠNOU A ZASADACOU
- MIESTNOSŤOU JE KOMBINÁCIA OCELOVÝCH NOSNÍKOV S KERAMICKÝMI DOSKAMI HURDIS
- PÔVODNÁ ZEMINA

LEGENDA MATERIÁLOV - NAVRHOVANÁ

- MURIVO Z PÓROBETÓNOVÝCH TVÁRNIC YTONG STANDARD P2-400 NA LEPIACIU MALTU YTONG
- TEPELNÁ IZOLÁCIA - MINERÁLNA VLNA
- TEPELNÁ IZOLÁCIA - PERIMETRICKÝ POLYSTYRÉN
- TEPELNÁ IZOLÁCIA - EXPANDOVANÝ POLYSTYRÉN
- RIEČNY PREMÝVANÝ ŠTRK
- ZHUTNENÉ ŠTRKOVÉ LÔŽKO
- BETÓN
- MURIVO Z BETÓNOVÝCH DEBNIACICH TVÁRNIC DT 20

LEGENDA


- NOVÝ STREŠNÝ VETRÁK OSADENÝ NA VETRACÍCH KANÁLIKOCH
- VETRACIA ŠACHTA - NOVÉ OPLECHOVANIE
- NOVÉ VÝPLNE OTVOROV, ROZMERY A POČET VIĎ. PD
- NAVRHOVANÉ PRÁCE

POZNÁMKY:

- VNÚTORNÁ DISPOZÍCIA NIE JE PREDMETOM RIEŠENIA TOHTO PROJEKTU!!!
- VŠETKY ROZMERY KONŠTRUKCIÍ PREMERAŤ NA STAVBE
- VŠETKY ZMENY KONZULTOVAŤ S INVESTOROM A PROJEKTANTOM
- V PRÍPADE CHYBY V DOKUMENTÁCII - OZNÁMIŤ INVESTOROVI A PROJEKTANTOVI
- AKÉKOLVEK NEJASNOSTI ALEBO ROZPORY MEDZI VÝKRESMI MUSIA BYŤ PREJEDNANÉ S PROJEKTANTOM PRE VYSVETLENIE
- PROJEKT PRE STAVEBNÉ POVOLENIE NENAHRÁDZA REALIZAČNÝ PROJEKT ANI VÝROBNÚ DOKUMENTÁCIU!!!
- DODÁVATEĽ ZATEPLOVACIEHO SYSTÉMU, VŠETKÝCH OKENNÝCH A DVERNÝCH VÝPLNÍ JE ZODPOVEDNÝ ZA SPRÁVNE TECHNICKÉ PREVEDENIE A ZHOTOVENIE S NIMI SÚVISIACICH STAVEBNÝCH A DOKONČOVACÍCH PRÁCI
- MATERIÁLY A KONŠTRUKCIE, KTORÝCH ROZMER JE ZÁVISLÝ OD PRESNÝCH ROZMEROV NA STAVBE, JE POTREBNÉ OBJEDNÁVAŤ AŽ PO ZAMERANÍ SKUTKOVÉHO STAVU!
- VŠETKY PÔVODNÉ SKLADBY PODLÁH, STROPOV, STRIECH A STIEN BOLI POSKYTNUTÉ OBJEDNÁVATEĽOM PROJEKTU
- POČAS PROJEKTOVEJ FÁZY NEBOLI ROBENÉ SONDY DO JEDNOTLIVÝCH KONŠTRUKCIÍ. PRED ZAHÁJENÍM REALIZAČNÝCH PRÁČ, ODPORUČAME VYKONAŤ SONDY DO JEDNOTLIVÝCH KONŠTRUKCIÍ PRE UPRESNENIE, RESP. POTVRDENIE DANEJ SKLADBY!
- PRE ZAHÁJENÍM STAVEBNÝCH PRÁČ TREBA EXISTUJÚCU OMIETKU AKO PODKLAD POD ZATEPLENIE VYSPRAVIŤ (TAM, KDE JE TO NUTNÉ)

POPIS NAVRHOVANÝCH PRÁC:

- D01 VYHOTOVENIE NOVÝCH HLINÍKOVÝCH DVERÍ VRÁTANE ZÁRUBNE, PLNÉ, ROZMERY A POČET VIĎ. PD
- D02 VYHOTOVENIE NOVÝCH HLINÍKOVÝCH DVERÍ S IZOLAČNÝM TROJSKLOM VRÁTANE ZÁRUBNE, ROZMERY A POČET VIĎ. PD
- D03 VYHOTOVENIE NOVÝCH PLASTOVÝCH OKIEN S IZOLAČNÝM TROJSKLOM, VRÁTANE NOVÉHO PARAPETU A OPLECHOVANIA, ROZMERY A POČET VIĎ. PD
- D04 VYHOTOVENIE NOVEJ EXTERIÉROVEJ BETÓNOVEJ RAMPY PRE IMOBILNÝCH VRÁTANE SCHODISKA
- D05 VYHOTOVENIE NOVÉHO KOMÍNA NA PLYNNÉ PALIVO
- D06 VYHOTOVENIE NOVÉHO POŽIARNEHO REBRÍKA
- D07 VYHOTOVENIE NOVEJ KOVOVEJ BRÁNY
- D08 VYHOTOVENIE NOVÉHO ODKVAPOVÉHO SYSTÉMU Z POZINKOVANÉHO PLECHU
- D09 VYHOTOVENIE NOVÝCH MREŽÍ NA OKNÁCH A DVERÁCH, VIĎ. PD
- D10 VYHOTOVENIE NOVÉHO ODVODŇOVACIEHO ŽLABU Z BETÓNU
- D11 VYHOTOVENIE ZATEPLENIA FASÁDY KONTAKTNÝM ZATEPLOVACÍM SYSTÉMOM Z MINERÁLNEJ VLNÝ HR. 50 mm
- D12 VYHOTOVENIE ZATEPLENIA FASÁDY KONTAKTNÝM ZATEPLOVACÍM SYSTÉMOM Z MINERÁLNEJ VLNÝ HR. 160 mm, NAD MARKÍZAMI DO VÝŠKY 200 mm PERIMETRICKÝM POLYSTYRÉNOM HR. 160 mm
- D13 VYHOTOVENIE ZATEPLENIA SOKLA KONTAKTNÝM ZATEPLOVACÍM SYSTÉMOM S PERIMETRICKÝM POLYSTYRÉNOM HR. 50 mm, SPOLU SO ZATEPLENÍM SA VYHOTOVÍ AJ NOVÁ HYDROIZOLÁCIA MURIVA - NOPOVÁ FÓLIA
- D14 VYHOTOVENIE ZATEPLENIA SOKLA KONTAKTNÝM ZATEPLOVACÍM SYSTÉMOM S PERIMETRICKÝM POLYSTYRÉNOM HR. 120 mm, SPOLU SO ZATEPLENÍM SA VYHOTOVÍ AJ NOVÁ HYDROIZOLÁCIA MURIVA - NOPOVÁ FÓLIA
- D15 VYHOTOVENIE ZATEPLENIA STROPU NAD 1.PP KONTAKTNÝM ZATEPLOVACÍM SYSTÉMOM Z MINERÁLNEJ VLNÝ HR. 80 mm
- D16 VYHOTOVENIE ZATEPLENIA PLOCHEJ STRECHY EXPANDOVANÝM POLYSTYRÉNOM EPS 100 S HR. 240 mm (V DVOCH VRSTVÁCH, T.J. 120 + 120 mm) A NOVEJ HYDROIZOLÁCIE FATRAFOL 810
- D17 VYHOTOVENIE ZATEPLENIA SPODNEJ HRANY MARKÍZY KONTAKTNÝM ZATEPLOVACÍM SYSTÉMOM Z MINERÁLNEJ VLNÝ HR. 50 mm
- D18 VYHOTOVENIE ZATEPLENIA HORNEJ HRANY MARKÍZY SPÁDOVÝMI DOSKAMI Z EXPANDOVANÉHO POLYSTYRÉNU EPS 100 S MIN. HR. 50 mm SPOLU S NOVOU HYDROIZOLÁCIOU A OPLECHOVANÍM
- D19 VYHOTOVENIE ZATEPLENIA ČELA MARKÍZY KONTAKTNÝM ZATEPLOVACÍM SYSTÉMOM Z EXPANDOVANÉHO POLYSTYRÉNU EPS 100 S HR. 50 mm
- D20 VYHOTOVENIE ZATEPLENIA OSTENIA A NADPRAŽIA OTVOROV KONTAKTNÝM ZATEPLOVACÍM SYSTÉMOM Z MINERÁLNEJ VLNÝ HR. 30 - 80 mm
- D21 VYHOTOVENIE ZATEPLENIA PARAPETU POD NOVÝM OPLECHOVANÍM OTVOROV PUR PENOU HR. 30 mm
- D22 VYHOTOVENIE NOVÉHO ŠTRKOVÉHO OKAPOVÉHO CHODNÍKA ŠÍRKY 600 mm S BETÓNOVÝM OBRUBNÍKOM
- D23 VYHOTOVENIE NOVEJ MRAZUVZDORNEJ PROTIŠMYKOVEJ DLAŽBY NA EXTERIÉROVÝCH SCHODISKÁCH A RAMPY
- D24 VYHOTOVENIE NOVEJ ZÁMKOVEJ DLAŽBY K NAVRHOVANÉMU SCHODISKU A K RAMPY PRI HLAVNOM VSTUPE
- Dx
 - VYHOTOVENIE NOVÉHO OPLECHOVANIA ATIKY, MARKÍZ A PARAPETOV Z POZINKOVANÉHO PLECHU
 - VYHOTOVENIE NOVÝCH KLAMPIARSKÝCH PRVKOV PO ZATEPLENÍ, RŠ PODĽA SKUTOČNÝCH ROZMEROV MURIVA
 - VYHOTOVENIE NOVÝCH VETRACÍCH MREŽOK
 - VYHOTOVENIE NOVÝCH ŠKRABÁKOV NA TOPÁNKY
 - VYHOTOVENIE NOVÝCH ROZVODOV BLESKOZVODOV
 - VYHOTOVENIE NOVÝCH STREŠNÝCH VETRÁKOV
 - VYHOTOVENIE SPÁTNEJ MONTÁŽE ZÁMKOVEJ DLAŽBY PO ZATEPLENÍ SOKLA
 - VYHOTOVENIE SPÁTNEJ MONTÁŽE ANTÉN, STOŽIAROV, DRŽIAKOV, KLIMATIZAČNÝCH JEDNOTIEK, ATĎ (PODĽA POTREBY)

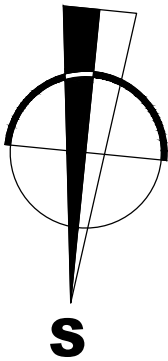

VÝŠKOVÝ SYSTÉM RELATÍVNY ±0,000 = PODLAHA 1.NP PÔVODNÉHO OBJEKTU
STUPEŇ PD: PROJEKT STAVBY PRE STAVEBNÉ POVOLENIE

ZODP. PROJEKTANT	VYPRACOVAL	KRESLIL	ARTEL PLUS S.r.o. +421 905 508 435 peter.lendvay@artel.sk www.artel.sk	
ING. ŠTEFAN LENDVAY	ING. PETER LENDVAY	PÉTER DÚLÓ		
INVESTOR	OBEC DEMANDICE, DEMANDICE 236, 935 85 DEMANDICE			
LOKALITA	DEMANDICE s.č. 236, PARCELA č. 3/1,2, k.ú. DEMANDICE			
NÁZOV STAVBY ZATEPLENIE BUDOVY OcÚ V DEMANDICIACH			DÁTUM	01/2021
			FORMÁT	6x4
			STUPEŇ PD	DSP
			PROFESIA	ARCH
			OBSAH VÝKRESU	MIERKA
PÔDORYS 1.PP - NAVRHOVANÝ STAV			1:100	A-08