


PÔDORYS STRECHY - SKUTKOVÝ STAV, M 1:100

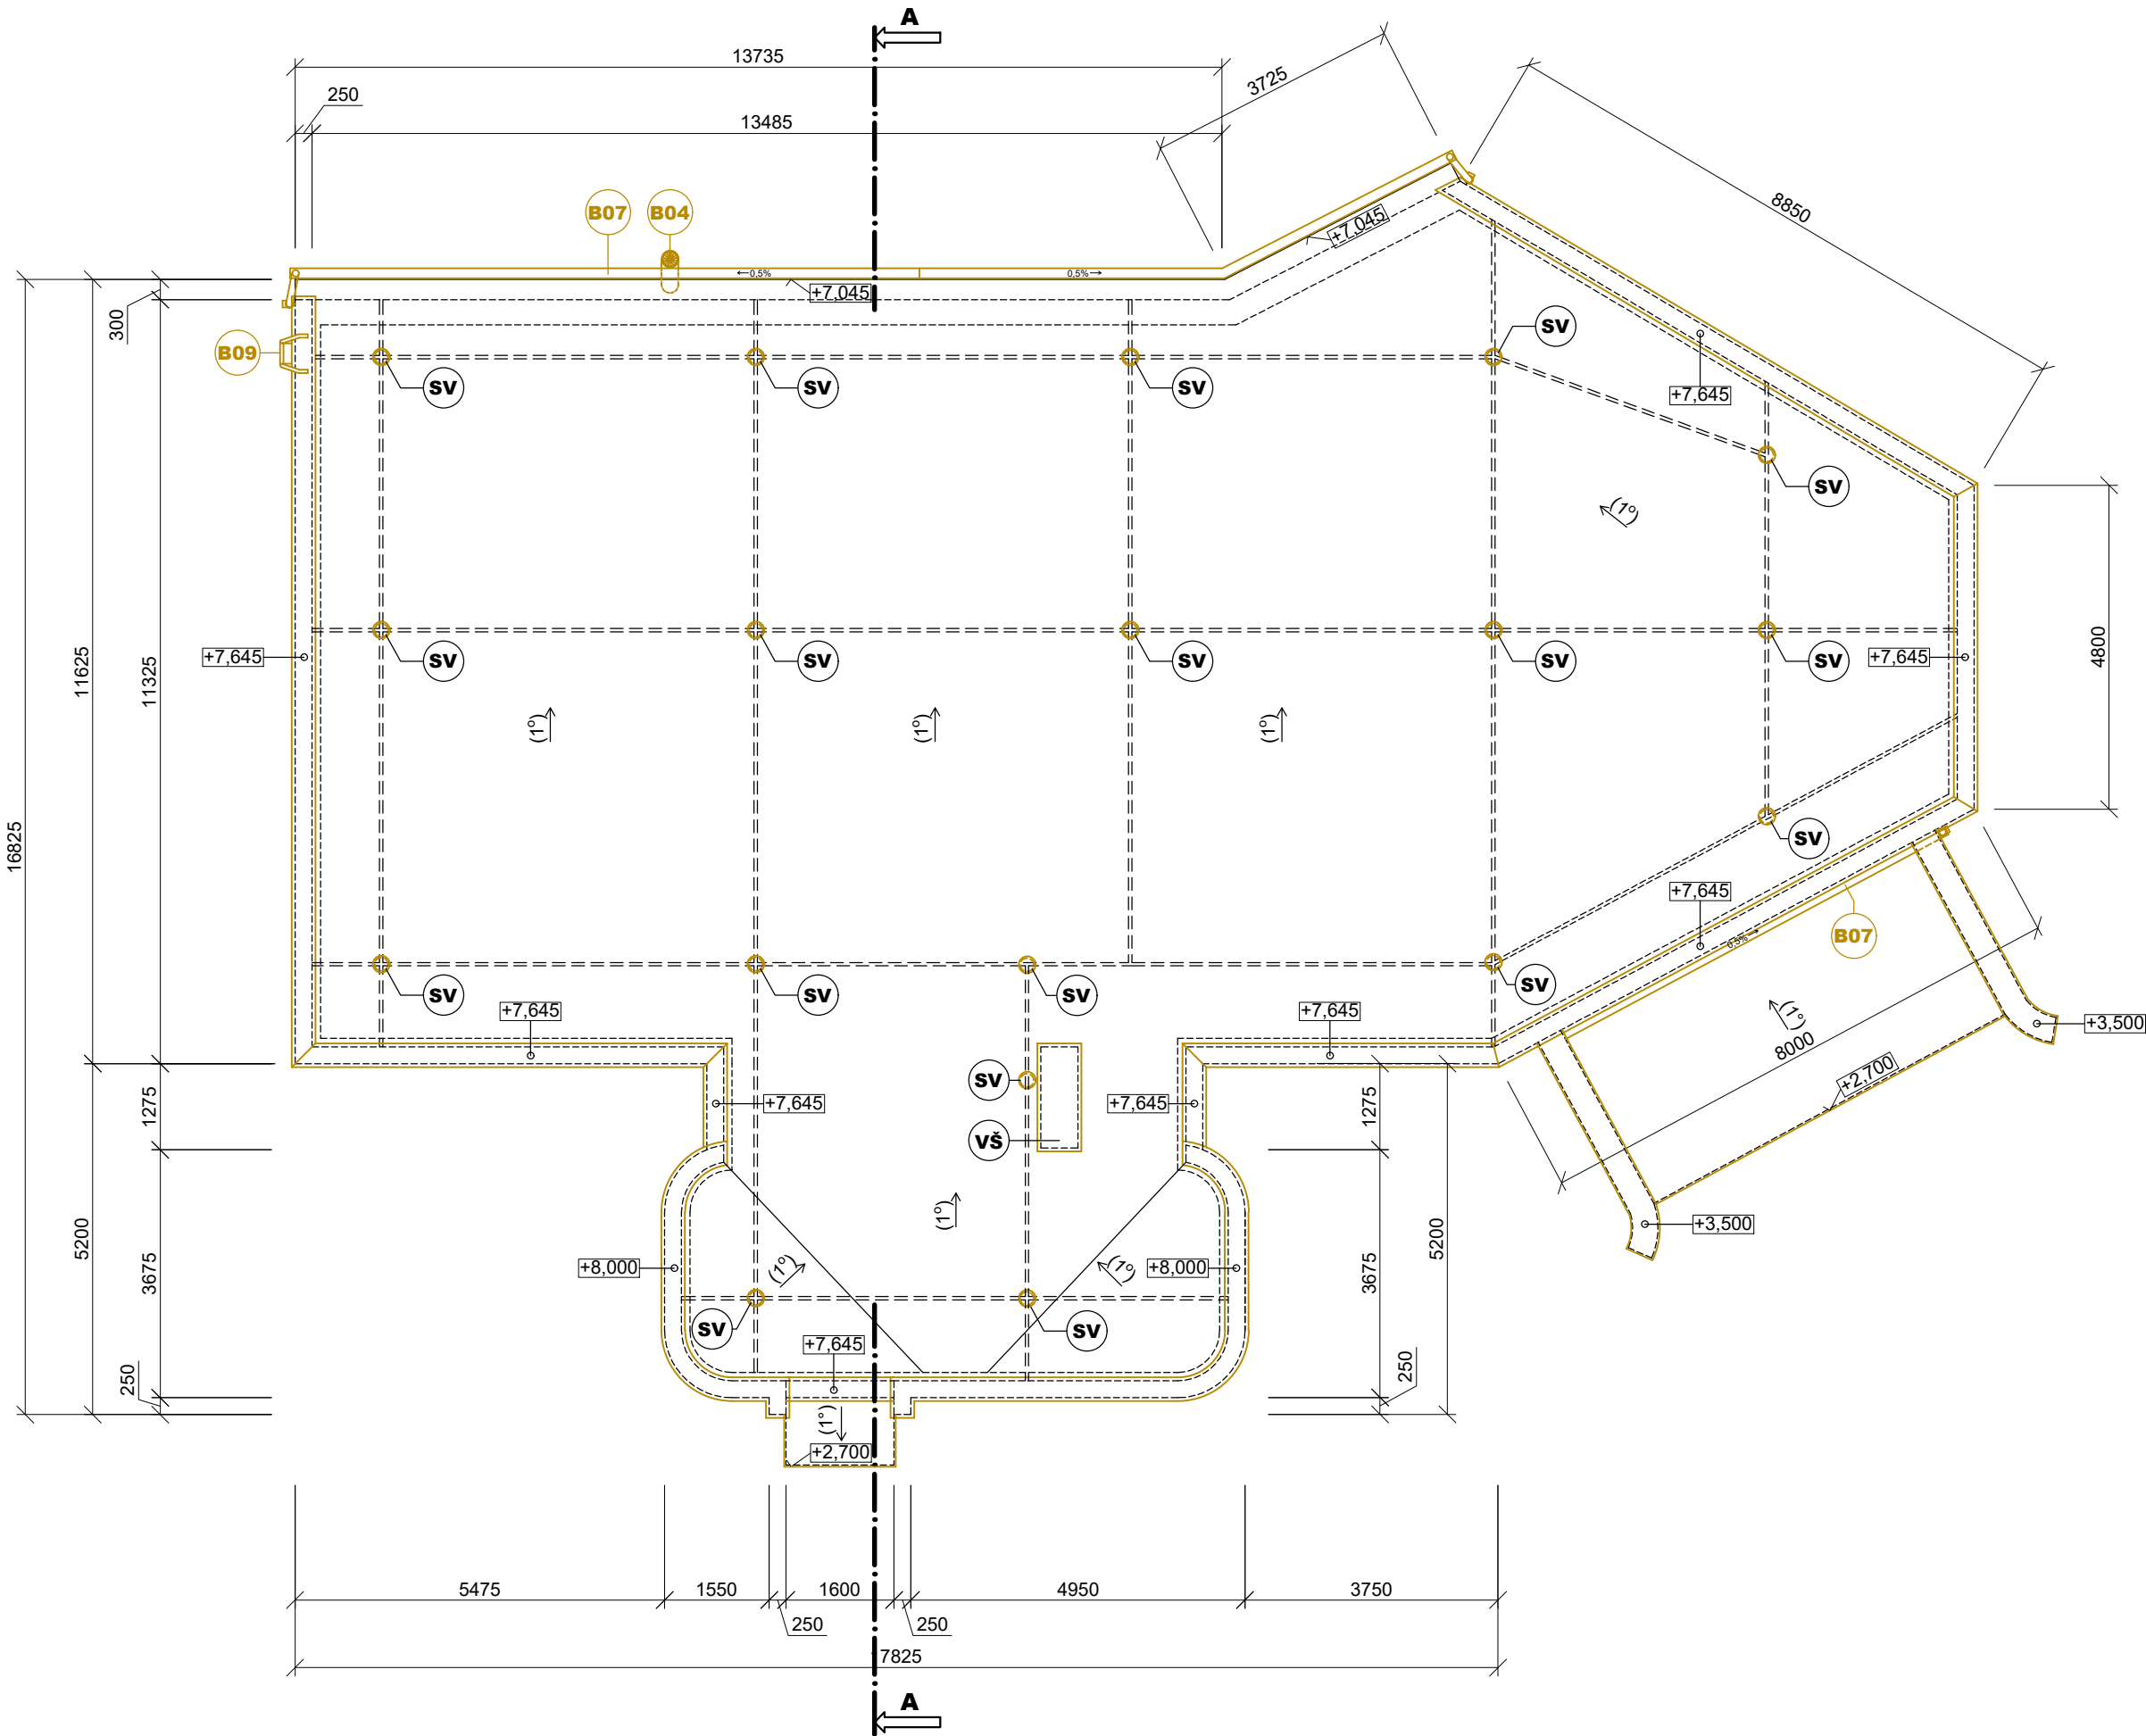

LEGENDA MATERIÁLOV - PREVZATÁ Z PÔVODNEJ PD

- ZVISLÉ NOSNÉ KONŠTRUKCIE SÚ Z TEHÁL CDm HR. 375 mm NA MALTU VÁPENNOCEMENTOVÚ MVC 25
- ATIKA JE Z TEHÁL CDm HR. 250 mm NA MALTU VÁPENNOCEMENTOVÚ MVC 25
- PRIEČKY SÚ HR. 100 mm Z TEHÁL PP ALEBO Z PRIEČKOVIEK
- VODOROVNÉ NOSNÉ KONŠTRUKCIE SÚ ZO ŽB PREFABRIKÁTOV, MONOLITICKÝCH DOSIEK A NAD SOBÁŠNOU A ZASADACOU MIESTNOSŤOU JE KOMBINÁCIA OCELOVÝCH NOSNÍKOV S KERAMICKÝMI DOSKAMI HURDIS

PÔVODNÁ ZEMINA

LEGENDA

SV STREŠNÝ VETRÁK OSADENÝ NA VETRACÍCH KANÁLIKOCH

VS VETRACIA ŠACHTA


BÚRACIE PRÁCE

POZNÁMKY:

- VNÚTORNÁ DISPOZÍCIA NIE JE PREDMETOM RIEŠENIA TOHTO PROJEKTU!!!
- VŠETKY ROZMERY KONŠTRUKCIÍ PREMERAŤ NA STAVBE
- VŠETKY ZMENY KONZULTOVAŤ S INVESTOROM A PROJEKTANTOM
- V PRÍPADE CHYBY V DOKUMENTÁCII - OZNÁMIŤ INVESTORovi A PROJEKTANTovi
- AKÉKOLVEK NEJASNOSTI ALEBO ROZPORy MEDZI VÝKRESMI MUSIA BYŤ PREJEDNANÉ S PROJEKTANTOM PRE VYSVETLENIE
- PROJEKT PRE STAVEBNÉ POVOLENIE NENAHRAĐZA REALIZAČNÝ PROJEKT ANI VÝROBNÚ DOKUMENTÁCIU!!!
- DODÁVATEĽ ZATEPLOVACIEHO SYSTÉMU, VŠETKÝCH OKENNÝCH A DVERNÝCH VÝPLŇÍ JE ZODPOVEDNÝ ZA SPRÁVNE TECHNICKÉ PREVEDENIE A ZHOTOVENIE S NIMI SÚVISIACICH STAVEBNÝCH A DOKONČOVACÍCH PRÁC!
- MATERIÁLY A KONŠTRUKCIE, KTORÝCH ROZMER JE ZÁVISLÝ OD PRESNÝCH ROZMEROV NA STAVBE, JE POTREBNÉ OBJEDNÁVAŤ AŽ PO ZAMERANÍ SKUTKOVÉHO STAVU!
- VŠETKY PÔVODNÉ SKLADBY PODLÁH, STROPOV, STRIECH A STIEN BOLI POSKYTNUTÉ OBJEDNÁVATEĽOM PROJEKTU
- POČAS PROJEKTOVEJ FÁZY NEBOLI ROBEENÉ SONDY DO JEDNOTLIVÝCH KONŠTRUKCIÍ, PRED ZAHÁJENÍM REALIZAČNÝCH PRÁC, ODPORUČAME VYKONAŤ SONDY DO JEDNOTLIVÝCH KONŠTRUKCIÍ PRE UPRESNENIE, RESP. POTVRDENIE DANEJ SKLADBY!
- PRE ZAHÁJENÍM STAVEBNÝCH PRÁC TREBA EXISTUJÚCU OMIETKU AKO PODKLAD POD ZATEPLENIE VYSPRÁVIŤ (TAM, KDE JE TO NUTNÉ)

LEGENDA BÚRACÍCH PRÁC

- B01 VYBÚRANIE DREVENÝCH A HLINÍKOVÝCH DVERÍ VRÁTANE ZÁRUBNE, ROZMERY A POČET VIÔ. PD
- B02 VYBÚRANIE PLASTOVÝCH A DREVENÝCH OKIEN VRÁTANE PARAPETOV, ROZMERY A POČET VIÔ. PD
- B03 VYBÚRANIE EXTERIÉROVÉHO BETÓNOVÉHO SCHODISKA SPOLU SO ZABRADLÍM
- B04 VYBÚRANIE JESTVUJÚCEHO KOMÍNA NA PLYNNÉ PALIVO
- B05 VYBÚRANIE JESTVUJÚCEHO POŽIARNEHO REBRÍKA
- B06 VYBÚRANIE KOVOVEJ BRÁNY
- B07 VYBÚRANIE ODKVAPOVÉHO SYSTÉMU
- B08 VYBÚRANIE JESTVUJÚCICH MREŽÍ NA OKNÁCH A DVERÁCH, VIÔ. PD
- B09 VYBÚRANIE ODVODŇOVACIEHO ŽĽABU
- B10 VYBÚRANIE ZEMINY A ZÁMKOVEJ DLAŽBY V ŠÍRKE 800 mm OD FASÁDY BUDOVY DO HLĚBKY 600 mm POD ÚROVEŇ UPRAVENÉHO TERÉNU
- B11 VYBÚRANIE ZEMINY A ZÁMKOVEJ DLAŽBY PRE NOVÚ EXTERÉROVÚ BETÓNOVÚ RAMPU PRE IMOBILNÝCH VRÁTNE SCHODISKA, V ROZSAHU PD
- Bx
 - VYBÚRANIE KABRINCOVÉHO OBKLADU
 - VYBÚRANIE OPLECHOVANIA ATIKY, MARKÍZY A PARAPETOV
 - VYBÚRANIE VETRACÍCH MREŽOK
 - VYBÚRANIE ŠKRABÁKOV NA TOPÁNKY
 - VYBÚRANIE ROZVODOV BLESKOZVODOV
 - VYBÚRANIE STREŠNÝCH VETRÁKOV
 - VYBÚRANIE ANTÉN, STOŽIAROV, DRŽIAKOV, KLIMATIZAČNÝCH JEDNOTIEK, ATĎ (PO VYHOTOVENÍ ZATEPLENIA SA USKUTOČNÍ ICH SPÁTNÁ MONTÁŽ PODĽA POTREBY)

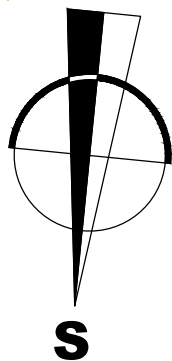

VÝŠKOVÝ SYSTÉM RELATÍVNY ±0,000 = PODLAHA 1.NP PÔVODNÉHO OBJEKTU
STUPEŇ PD: PROJEKT STAVBY PRE STAVEBNÉ POVOLENIE

ZODP. PROJEKTANT	VYPRACOVAL	KRESLIL	ARTEL PLUS S.r.o. +421 905 508 435 peter.lendvay@artel.sk www.artel.sk	
ING. ŠTEFAN LENDVAY	ING. PETER LENDVAY	PÉTER DÚLÓ		
INVESTOR	OBEC DEMANDICE, DEMANDICE 236, 935 85 DEMANDICE			
LOKALITA	DEMANDICE s.č. 236, PARCELA č. 3/1,2, k.ú. DEMANDICE			
NÁZOV STAVBY			DÁTUM	01/2021
ZATEPLENIE BUDOVY OcÚ V DEMANDICIACH			FORMÁT	6xA4
			STUPEŇ PD	DSP
			PROFESIA	ARCH
OBSAH VÝKRESU			MIERKA	ČÍSLO VÝKR.
PÔDORYS STRECHY - SKUTKOVÝ STAV			1:100	A-06