


PÔDORYS STRECHY - NAVRHOVANÝ STAV, M 1:50

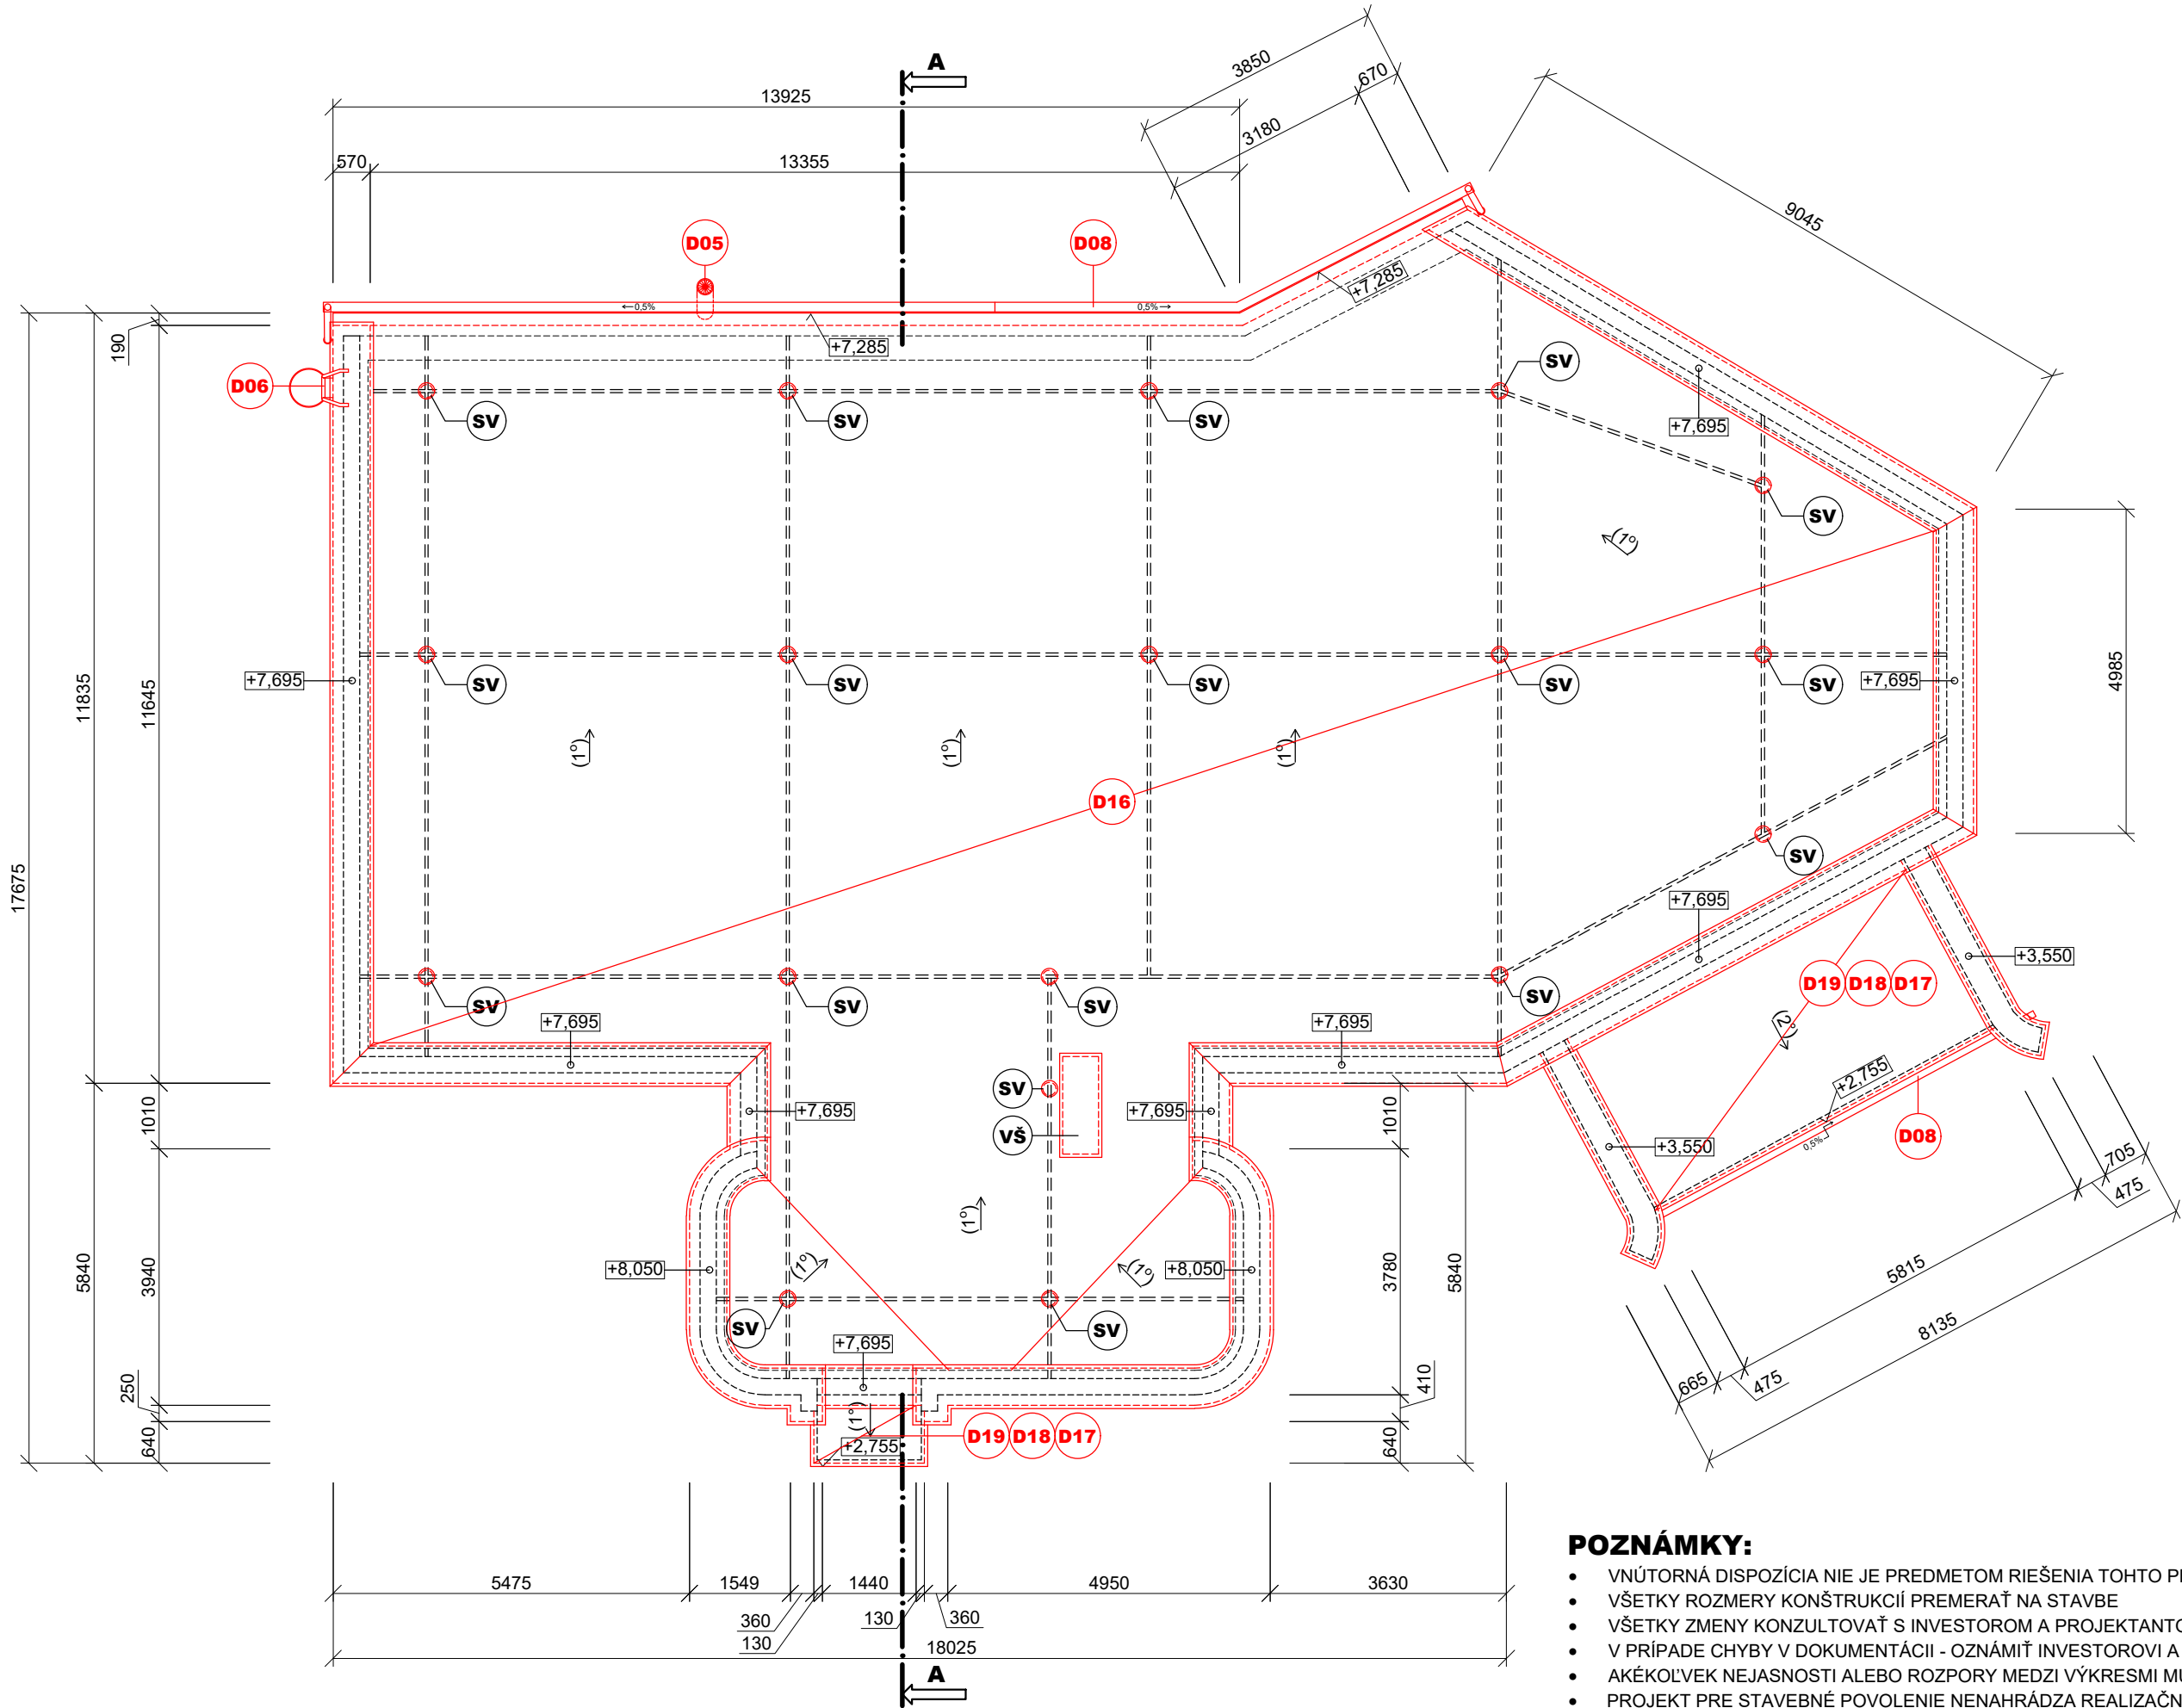

POZNÁMKY:

- VNÚTORNÁ DISPOZÍCIA NIE JE PREDMETOM RIEŠENIA TOHTO PROJEKTU!!!
- VŠETKY ROZMERY KONŠTRUKCIÍ PREMERAŤ NA STAVBE
- VŠETKY ZMENY KONZULTOVAŤ S INVESTOROM A PROJEKTANTOM
- V PRÍPADE CHYBY V DOKUMENTÁCII - OZNÁMIŤ INVESTOROVÍ A PROJEKTANTOVÍ
- AKÉKOL'VEK NEJASNOSTI ALEBO ROZPORY MEDZI VÝKRESMI MUSIA BYŤ PREJEDNANÉ S PROJEKTANTOM PRE VYSVETLENIE
- PROJEKT PRE STAVEBNÉ POVOLENIE NENAHRÁDZA REALIZAČNÝ PROJEKT ANI VÝROBNÚ DOKUMENTÁCIU!!!
- DODÁVATEĽ ZATEPLOVACIEHO SYSTÉMU, VŠETKÝCH OKENNÝCH A DVERNÝCH VÝPLNÍ JE ZODPOVEDNÝ ZA SPRÁVNE TECHNICKÉ PREVEDENIE A ZHOTOVENIE S NIMI SÚVISIACICH STAVEBNÝCH A DOKONČOVACÍCH PRÁČ!
- MATERIÁLY A KONŠTRUKCIE, KTORÝCH ROZMER JE ZÁVISLÝ OD PRESNÝCH ROZMEROV NA STAVBE, JE POTREBNÉ OBJEDNÁVAŤ AŽ PO ZAMERANÍ SKUTKOVÉHO STAVU!
- VŠETKY PŮVODNÉ SKLADBY PODLÁH, STROPOV, STRIECH A STIEN BOLI POSKYTNUTÉ OBJEDNÁVATEĽOM PROJEKTU
- POČAS PROJEKTOVEJ FÁZY NEBOLI ROBENÉ SONDY DO JEDNOTLIVÝCH KONŠTRUKCIÍ. PRED ZAHÁJENÍM REALIZAČNÝCH PRÁČ, ODPORUČAME VYKONAŤ SONDY DO JEDNOTLIVÝCH KONŠTRUKCIÍ PRE UPRESNENIE, RESP. POTVRDENIE DANEJ SKLADBY!
- PRED ZAHÁJENÍM STAVEBNÝCH PRÁČ TREBA EXISTUJÚCU OMIETKU AKO PODKLAD POD ZATEPLENIE VYSPPRÁVIŤ (TAM, KDE JE TO NUTNÉ)

LEGENDA MATERIÁLOV - NAVRHOVANÁ

- MURIVO Z PÓROBETONOVÝCH TVÁRNIC YTONG STANDARD P2-400 NA LEPIACIU MALTU YTONG
- TEPELNÁ IZOLÁCIA - MINERÁLNA VLNA
- TEPELNÁ IZOLÁCIA - PERIMETRICKÝ POLYSTYRÉN
- TEPELNÁ IZOLÁCIA - EXPANDOVANÝ POLYSTYRÉN
- RIEČNY PREMÝVANÝ ŠTRK
- ZHUTNENÉ ŠTRKOVÉ LŮŽKO
- BETÓN
- MURIVO Z BETÓNOVÝCH DEBNIACICH TVÁRNIC DT 20

LEGENDA MATERIÁLOV - PREVZATÁ Z PŮVODNEJ PD

- ZVISLÉ NOSNÉ KONŠTRUKCIE SÚ Z TEHÁL CDm HR. 375 mm NA MALTU VÁPENNOCEMENTOVÚ MVC 25
- ATIKA JE Z TEHÁL CDm HR. 250 mm NA MALTU VÁPENNOCEMENTOVÚ MVC 25
- PRIEČKY SÚ HR. 100 mm Z TEHÁL PP ALEBO Z PRIEČKOVIEK
- VODOROVNÉ NOSNÉ KONŠTRUKCIE SÚ ZO ŽB PREFABRIKÁTOV, MONOLITICKÝCH DOSIEK A NAD SOBÁŠNOU A ZASADACOU MIESTNOSŤOU JE KOMBINÁCIA OCELOVÝCH NOSNÍKOV S KERAMICKÝMI DOSKAMI HURDIS

- PŮVODNÁ ZEMINA


LEGENDA

- NOVÝ STREŠNÝ VETRÁK OSADENÝ NA VETRACÍCH KANÁLIKOCH
- VETRACIA ŠACHTA - NOVÉ OPLECHOVANIE
- NOVÉ VÝPLNE OTVOROV, ROZMERY A POČET VIĎ. PD

- NAVRHOVANÉ PRÁCE

POPIS NAVRHOVANÝCH PRÁČ:

- D01** VYHOTOVENIE NOVÝCH HLINÍKOVÝCH DVERÍ VRÁTANE ZÁRUBNE, PLNÉ, ROZMERY A POČET VIĎ. PD
- D02** VYHOTOVENIE NOVÝCH HLINÍKOVÝCH DVERÍ S IZOLAČNÝM TROJSKLOM VRÁTANE ZÁRUBNE, ROZMERY A POČET VIĎ. PD
- D03** VYHOTOVENIE NOVÝCH PLASTOVÝCH OKIEN S IZOLAČNÝM TROJSKLOM, VRÁTANE NOVÉHO PARAPETU A OPLECHOVANIA, ROZMERY A POČET VIĎ. PD
- D04** VYHOTOVENIE NOVEJ EXTERIÉROVEJ BETÓNOVEJ RAMPY PRE IMOBILNÝCH VRÁTANE SCHODISKA
- D05** VYHOTOVENIE NOVÉHO KOMÍNA NA PLYNNÉ PALIVO
- D06** VYHOTOVENIE NOVÉHO POŽIARNEHO REBRÍKA
- D07** VYHOTOVENIE NOVEJ KOVOVEJ BRÁNY
- D08** VYHOTOVENIE NOVÉHO ODKVAPOVÉHO SYSTÉMU Z POZINKOVANÉHO PLECHU
- D09** VYHOTOVENIE NOVÝCH MREŽÍ NA OKNÁCH A DVERÁCH, VIĎ. PD
- D10** VYHOTOVENIE NOVÉHO ODVODŇOVACIEHO ŽĽABU Z BETÓNU
- D11** VYHOTOVENIE ZATEPLENIA FASÁDY KONTAKTNÝM ZATEPLOVACÍM SYSTÉMOM Z MINERÁLNEJ VLNY HR. 50 mm
- D12** VYHOTOVENIE ZATEPLENIA FASÁDY KONTAKTNÝM ZATEPLOVACÍM SYSTÉMOM Z MINERÁLNEJ VLNY HR. 160 mm, NAD MARKÍZAMI DO VÝŠKY 200 mm PERIMETRICKÝM POLYSTYRÉNOM HR. 160 mm
- D13** VYHOTOVENIE ZATEPLENIA SOKLA KONTAKTNÝM ZATEPLOVACÍM SYSTÉMOM S PERIMETRICKÝM POLYSTYRÉNOM HR. 50 mm, SPOLU SO ZATEPLENÍM SA VYHOTOVÍ AJ NOVÁ HYDROIZOLÁCIA MURIVA - NOPOVÁ FÓLIA
- D14** VYHOTOVENIE ZATEPLENIA SOKLA KONTAKTNÝM ZATEPLOVACÍM SYSTÉMOM S PERIMETRICKÝM POLYSTYRÉNOM HR. 120 mm, SPOLU SO ZATEPLENÍM SA VYHOTOVÍ AJ NOVÁ HYDROIZOLÁCIA MURIVA - NOPOVÁ FÓLIA
- D15** VYHOTOVENIE ZATEPLENIA STROPU NAD 1.PP KONTAKTNÝM ZATEPLOVACÍM SYSTÉMOM Z MINERÁLNEJ VLNY HR. 80 mm
- D16** VYHOTOVENIE ZATEPLENIA PLOCHEJ STRECHY EXPANDOVANÝM POLYSTYRÉNOM EPS 100 S HR. 240 mm (V DVOCH VRSTVÁCH, T.J. 120 + 120 mm) A NOVEJ HYDROIZOLÁCIE FATRAFOL 810
- D17** VYHOTOVENIE ZATEPLENIA SPODNEJ HRANY MARKÍZY KONTAKTNÝM ZATEPLOVACÍM SYSTÉMOM Z MINERÁLNEJ VLNY HR. 50 mm
- D18** VYHOTOVENIE ZATEPLENIA HORNEJ HRANY MARKÍZY SPÁDOVÝMI DOSKAMI Z EXPANDOVANÉHO POLYSTYRÉNU EPS 100 S MIN. HR. 50 mm SPOLU S NOVOU HYDROIZOLÁCIOU A OPLECHOVANÍM
- D19** VYHOTOVENIE ZATEPLENIA ČELA MARKÍZY KONTAKTNÝM ZATEPLOVACÍM SYSTÉMOM Z EXPANDOVANÉHO POLYSTYRÉNU EPS 100 S HR. 50 mm
- D20** VYHOTOVENIE ZATEPLENIA OSTENIA A NADPRAŽIA OTVOROV KONTAKTNÝM ZATEPLOVACÍM SYSTÉMOM Z MINERÁLNEJ VLNY HR. 30 - 80 mm
- D21** VYHOTOVENIE ZATEPLENIA PARAPETU POD NOVÝM OPLECHOVANÍM OTVOROV PUR PENOU HR. 30 mm
- D22** VYHOTOVENIE NOVÉHO ŠTRKOVÉHO OKAPOVÉHO CHODNÍKA ŠÍRKY 600 mm S BETÓNOVÝM OBRUBNÍKOM
- D23** VYHOTOVENIE NOVEJ MRAZUVZDORNEJ PROTIŠMYKOVEJ DLAŽBY NA EXTERIÉROVÝCH SCHODISKÁCH A RAMPY
- D24** VYHOTOVENIE NOVEJ ZÁMKOVEJ DLAŽBY K NAVRHOVANÉMU SCHODISKU A K RAMPY PRI HLAVNOM VSTUPE
- Dx**
 - VYHOTOVENIE NOVÉHO OPLECHOVANIA ATIKY, MARKÍZ A PARAPETOV Z POZINKOVANÉHO PLECHU
 - VYHOTOVENIE NOVÝCH KLAMPIARSKÝCH PRVKOV PO ZATEPLENÍ, RŠ PODĽA SKUTOČNÝCH ROZMEROV MURIVA
 - VYHOTOVENIE NOVÝCH VETRACÍCH MREŽOK
 - VYHOTOVENIE NOVÝCH ŠKRABÁKOV NA TOPÁNKY
 - VYHOTOVENIE NOVÝCH ROZVODOV BLESKOZVODOV
 - VYHOTOVENIE NOVÝCH STREŠNÝCH VETRÁKOV
 - VYHOTOVENIE SPÁTNEJ MONTÁŽE ZÁMKOVEJ DLAŽBY PO ZATEPLENÍ SOKLA
 - VYHOTOVENIE SPÁTNEJ MONTÁŽE ANTÉN, STOŽIAROV, DRŽIAKOV, KLIMATIZAČNÝCH JEDNOTIEK, ATĎ (PODĽA POTREBY)

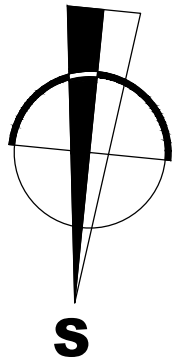

VÝŠKOVÝ SYSTÉM RELATÍVNY ±0,000 = PODLAHA 1.NP PŮVODNÉHO OBJEKTU
STUPEŇ PD: PROJEKT STAVBY PRE STAVEBNÉ POVOLENIE

ZODP. PROJEKTANT	VYPRACOVAL	KRESLIL	ARTEL PLUS s.r.o. +421 905 508 435 peter.lendvay@artel.sk www.artel.sk	
ING. ŠTEFAN LENDVAY	ING. PETER LENDVAY	PÉTER DÚLÓ		
INVESTOR	OBEC DEMANDICE, DEMANDICE 236, 935 85 DEMANDICE			
LOKALITA	DEMANDICE s.č. 236, PARCELA č. 3/1,2, k.ú. DEMANDICE			
NÁZOV STAVBY ZATEPLENIE BUDOVY OcÚ V DEMANDICIACH			DÁTUM	01/2021
			FORMÁT	6x4
			STUPEŇ PD	DSP
			PROFESIA	ARCH
			OBSAH VÝKRESU	MIERKA
PÔDORYS STRECHY - NAVRHOVANÝ STAV			1:100	A-12