


PÔDORYS 2.NP - NAVRHOVANÝ STAV, M 1:100

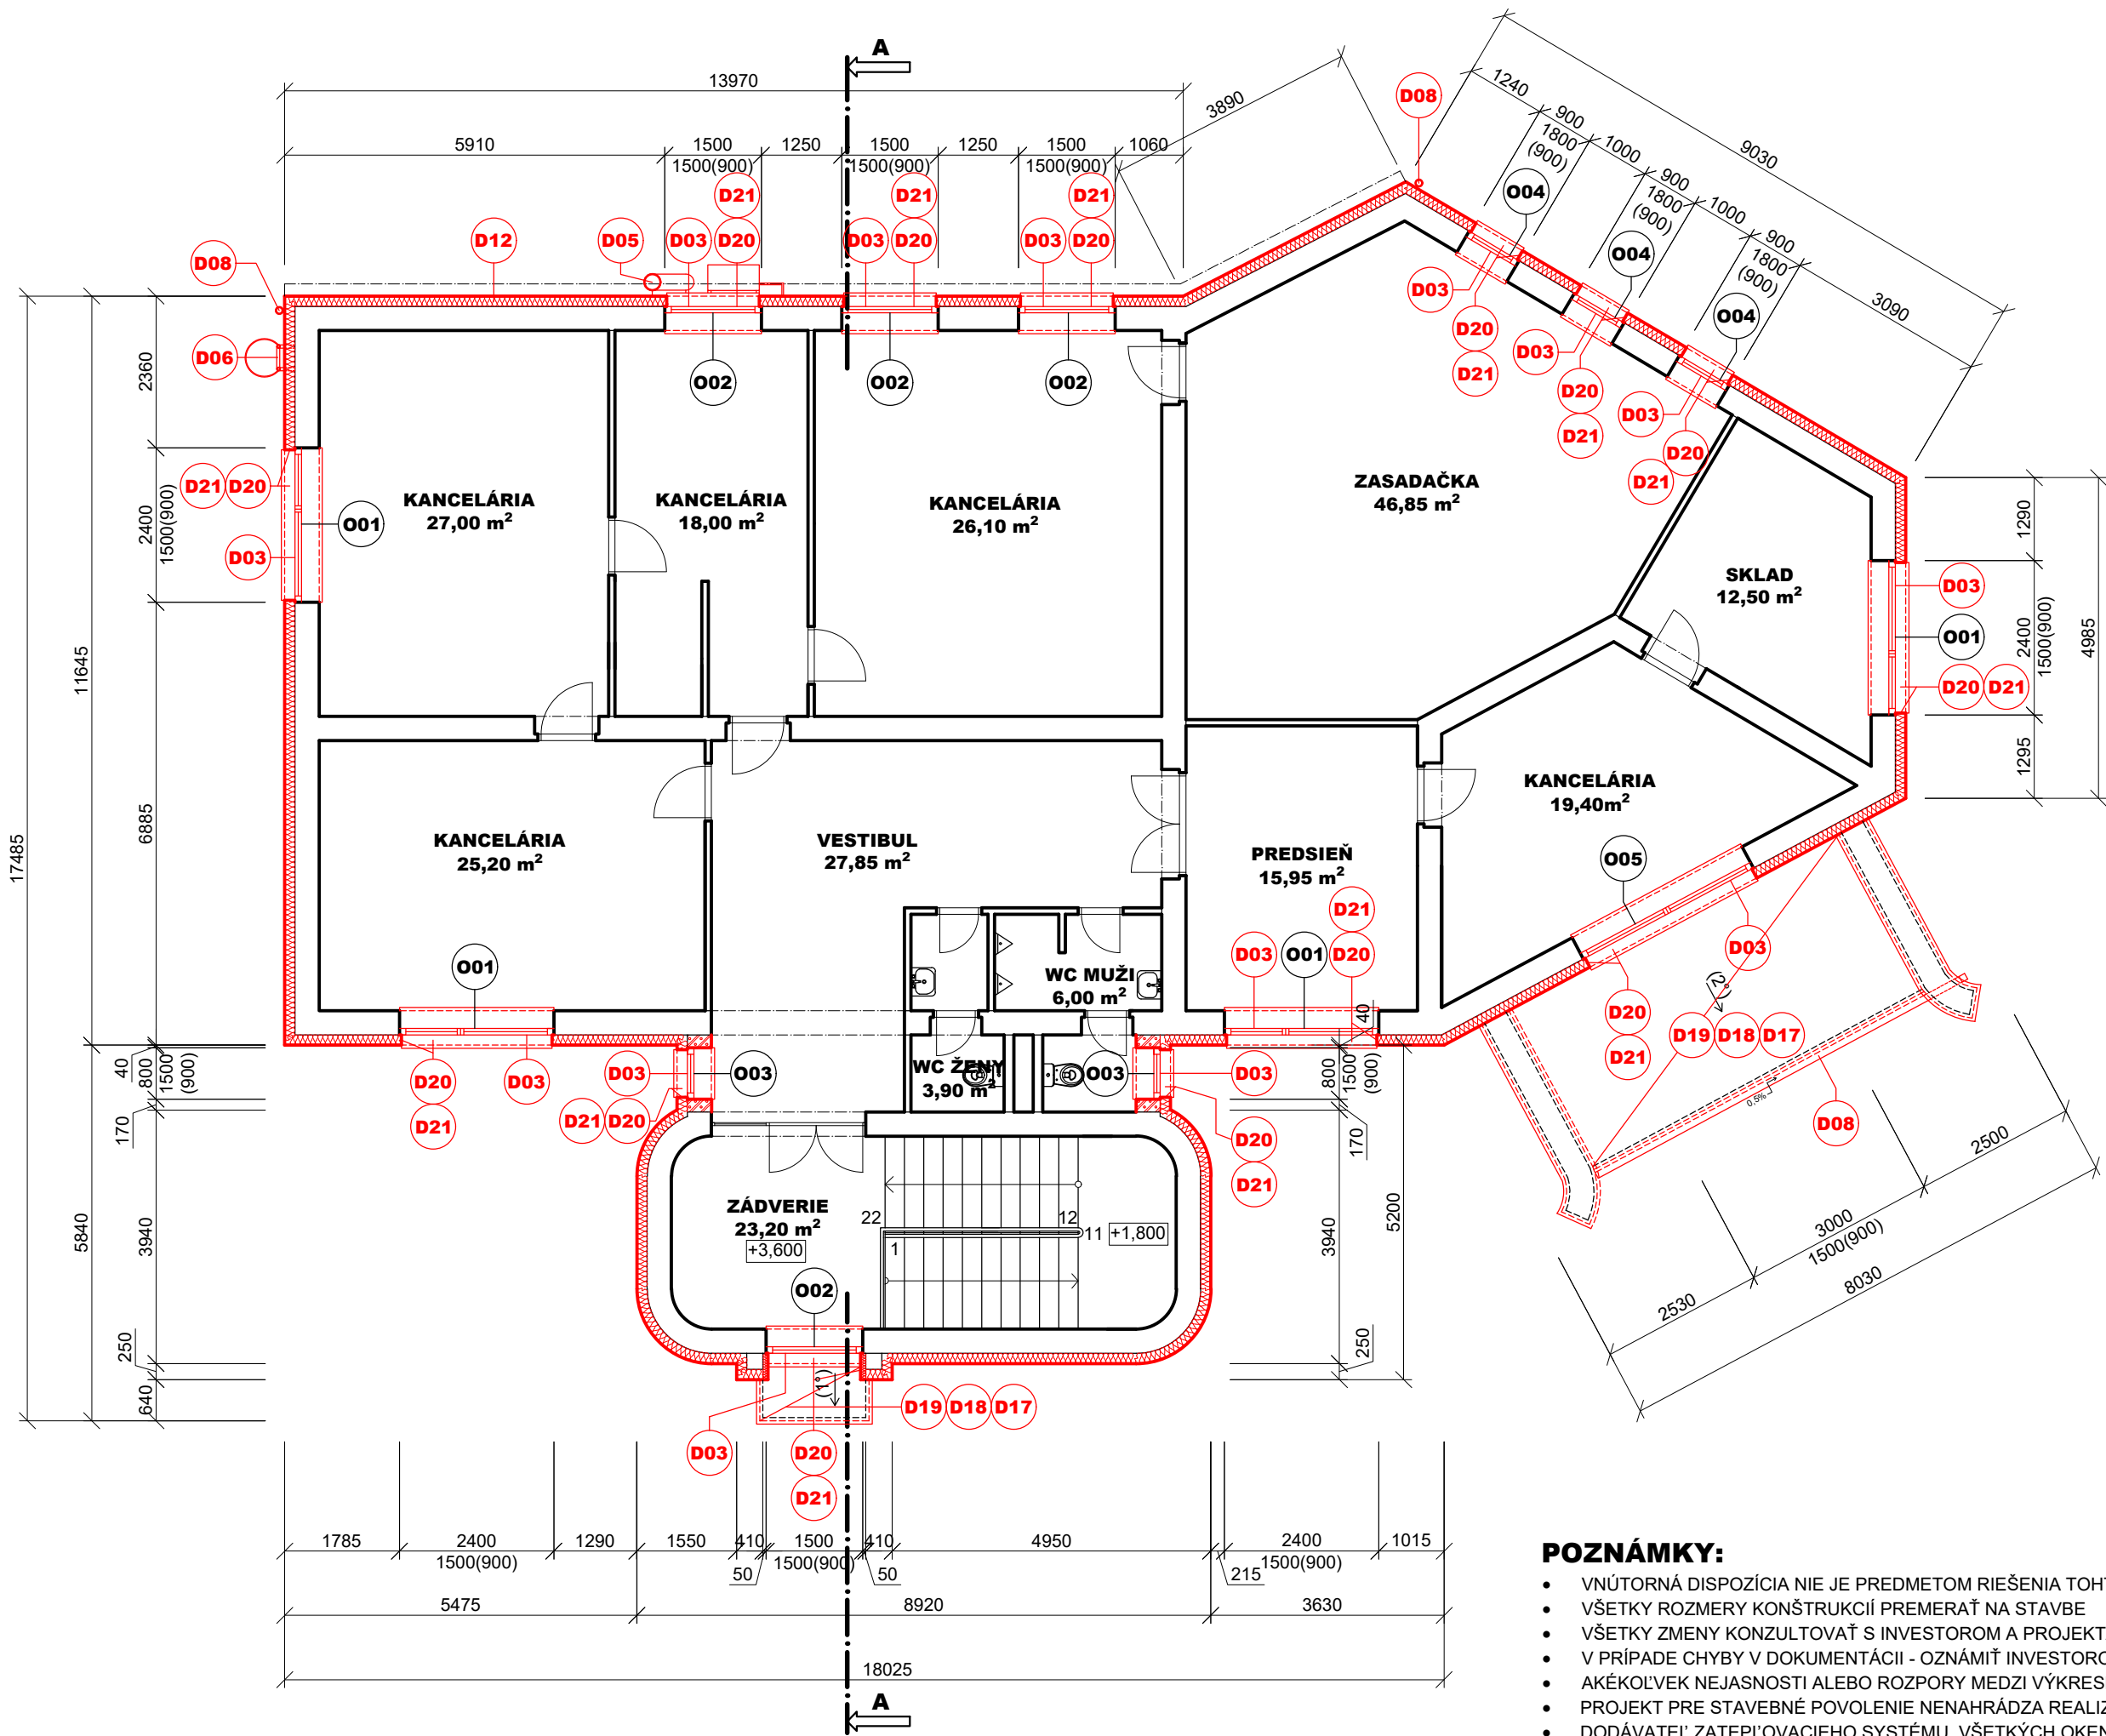


- LEGENDA MATERIÁLOV - NAVRHOVANÁ**
- MURIVO Z POROBETONOVÝCH TVÁRNIC YTONG STANDARD P2-400 NA LEPIACIU MALTU YTONG
 - TEPELNÁ IZOLÁCIA - MINERÁLNA VLNA
 - TEPELNÁ IZOLÁCIA - PERIMETRICKÝ POLYSTYRÉN
 - TEPELNÁ IZOLÁCIA - EXPANDOVANÝ POLYSTYRÉN
 - RIEČNY PREMÝVANÝ ŠTRK
 - ZHUTNENÉ ŠTRKOVÉ LÔŽKO
 - BETÓN
 - MURIVO Z BETÓNOVÝCH DEBNIACICH TVÁRNIC DT 20

- LEGENDA MATERIÁLOV - PREVZATÁ Z PÔVODNEJ PD**
- ZVISLÉ NOSNÉ KONŠTRUKCIE SÚ Z TEHÁL Cdm HR. 375 mm NA MALTU VÁPENNOCEMENTOVÚ MVC 25
 - ATIKA JE Z TEHÁL Cdm HR. 250 mm NA MALTU VÁPENNOCEMENTOVÚ MVC 25
 - PRIEČKY SÚ HR. 100 mm Z TEHÁL PP ALEBO Z PRIEČKOVIEK
 - VODOROVNÉ NOSNÉ KONŠTRUKCIE SÚ ZO ŽB PREFABRIKÁTOV, MONOLITICKÝCH DOSIEK A NAD SOBÁŠNOU A ZASADACOU
 - MIESTNOSŤOU JE KOMBINÁCIA OCEĽOVÝCH NOSNÍKOV S KERAMICKÝMI DOSKAMI HURDIS
 - PÔVODNÁ ZEMINA
- LEGENDA**
- SV NOVÝ STREŠNÝ VETRÁK OSADENÝ NA VETRACÍCH KANÁLIKOKH
 - VŠ VETRACIA ŠACHTA - NOVÉ OPLECHOVANIE
 - Ox NOVÉ VÝPLNE OTVOROV, ROZMERY A POČET VIĎ. PD
 - NAVRHOVANÉ PRÁCE

- POPIS NAVRHOVANÝCH PRÁC:**
- D01 VYHOTOVENIE NOVÝCH HLINÍKOVÝCH DVERÍ VRÁTANE ZÁRUBNE, PLNÉ, ROZMERY A POČET VIĎ. PD
 - D02 VYHOTOVENIE NOVÝCH HLINÍKOVÝCH DVERÍ S IZOLAČNÝM TROJSKLOM VRÁTANE ZÁRUBNE, ROZMERY A POČET VIĎ. PD
 - D03 VYHOTOVENIE NOVÝCH PLASTOVÝCH OKIEN S IZOLAČNÝM TROJSKLOM, VRÁTANE NOVÉHO PARAPETU A OPLECHOVANIA, ROZMERY A POČET VIĎ. PD
 - D04 VYHOTOVENIE NOVEJ EXTERIÉROVEJ BETÓNOVEJ RAMPY PRE IMOBILNÝCH VRÁTANE SCHODISKA
 - D05 VYHOTOVENIE NOVÉHO KOMÍNA NA PLYNNÉ PALIVO
 - D06 VYHOTOVENIE NOVÉHO POŽIARNEHO REBRÍKA
 - D07 VYHOTOVENIE NOVEJ KOVOVEJ BRÁNY
 - D08 VYHOTOVENIE NOVÉHO ODKVAPOVÉHO SYSTÉMU Z POZINKOVANÉHO PLECHU
 - D09 VYHOTOVENIE NOVÝCH MREŽÍ NA OKNÁCH A DVERÁCH, VIĎ. PD
 - D10 VYHOTOVENIE NOVÉHO ODVODŇOVACIEHO ŽĽABU Z BETÓNU
 - D11 VYHOTOVENIE ZATEPLENIA FASÁDY KONTAKTNÝM ZATEPLOVACÍM SYSTÉMOM Z MINERÁLNEJ VLNY HR. 50 mm
 - D12 VYHOTOVENIE ZATEPLENIA FASÁDY KONTAKTNÝM ZATEPLOVACÍM SYSTÉMOM Z MINERÁLNEJ VLNY HR. 160 mm, NAD MARKÍZAMI DO VÝŠKY 200 mm PERIMETRICKÝM POLYSTYRÉNOM HR. 160 mm
 - D13 VYHOTOVENIE ZATEPLENIA SOKLA KONTAKTNÝM ZATEPLOVACÍM SYSTÉMOM S PERIMETRICKÝM POLYSTYRÉNOM HR. 50 mm, SPOLU SO ZATEPLENÍM SA VYHOTOVÍ AJ NOVÁ HYDROIZOLÁCIA MURIVA - NOPOVÁ FÓLIA
 - D14 VYHOTOVENIE ZATEPLENIA SOKLA KONTAKTNÝM ZATEPLOVACÍM SYSTÉMOM S PERIMETRICKÝM POLYSTYRÉNOM HR. 120 mm, SPOLU SO ZATEPLENÍM SA VYHOTOVÍ AJ NOVÁ HYDROIZOLÁCIA MURIVA - NOPOVÁ FÓLIA
 - D15 VYHOTOVENIE ZATEPLENIA STROPU NAD 1.PP KONTAKTNÝM ZATEPLOVACÍM SYSTÉMOM Z MINERÁLNEJ VLNY HR. 80 mm
 - D16 VYHOTOVENIE ZATEPLENIA PLOCHEJ STRECHY EXPANDOVANÝM POLYSTYRÉNOM EPS 100 S HR. 240 mm (V DVOCH VRSTVÁCH, T.J. 120 + 120 mm) A NOVEJ HYDROIZOLÁCIE FATRAFOL 810
 - D17 VYHOTOVENIE ZATEPLENIA SPODNEJ HRANY MARKÍZY KONTAKTNÝM ZATEPLOVACÍM SYSTÉMOM Z MINERÁLNEJ VLNY HR. 50 mm
 - D18 VYHOTOVENIE ZATEPLENIA HORNEJ HRANY MARKÍZY SPÁDOVÝMI DOSKAMI Z EXPANDOVANÉHO POLYSTYRÉNU EPS 100 S MIN. HR. 50 mm SPOLU S NOVOU HYDROIZOLÁCIOU A OPLECHOVANÍM
 - D19 VYHOTOVENIE ZATEPLENIA ČELA MARKÍZY KONTAKTNÝM ZATEPLOVACÍM SYSTÉMOM Z EXPANDOVANÉHO POLYSTYRÉNU EPS 100 S HR. 50 mm
 - D20 VYHOTOVENIE ZATEPLENIA OSTENIA A NADPRAŽIA OTVOROV KONTAKTNÝM ZATEPLOVACÍM SYSTÉMOM Z MINERÁLNEJ VLNY HR. 30 - 80 mm
 - D21 VYHOTOVENIE ZATEPLENIA PARAPETU POD NOVÝM OPLECHOVANÍM OTVOROV PUR PENOU HR. 30 mm
 - D22 VYHOTOVENIE NOVÉHO ŠTRKOVÉHO OKAPOVÉHO CHODNÍKA ŠÍRKY 600 mm S BETÓNOVÝM OBRUBNÍKOM
 - D23 VYHOTOVENIE NOVEJ MRAZUVZDORNEJ PROTIŠMYKOVEJ DLAŽBY NA EXTERIÉROVÝCH SCHODISKÁCH A RAMPY
 - D24 VYHOTOVENIE NOVEJ ZÁMKOVEJ DLAŽBY K NAVRHOVANÉMU SCHODISKU A K RAMPY PRI HLAVNOM VSTUPE
 - Dx
 - VYHOTOVENIE NOVÉHO OPLECHOVANIA ATIKY, MARKÍZ A PARAPETOV Z POZINKOVANÉHO PLECHU
 - VYHOTOVENIE NOVÝCH KLAMPIARSKÝCH PRVKOV PO ZATEPLENÍ, RŠ PODĽA SKUTOČNÝCH ROZMEROV MURIVA
 - VYHOTOVENIE NOVÝCH VETRACÍCH MREŽOK
 - VYHOTOVENIE NOVÝCH ŠKRABÁKOV NA TOPÁNKY
 - VYHOTOVENIE NOVÝCH ROZVODOV BLESKOZVODOV
 - VYHOTOVENIE NOVÝCH STREŠNÝCH VETRÁKOV
 - VYHOTOVENIE SPÁTNEJ MONTÁŽE ZÁMKOVEJ DLAŽBY PO ZATEPLENÍ SOKLA
 - VYHOTOVENIE SPÁTNEJ MONTÁŽE ANTÉN, STOŽIAROV, DRŽIAKOV, KLIMATIZAČNÝCH JEDNOTIEK, ATĎ (PODĽA POTREBY)

- POZNÁMKY:**
- VNÚTORNÁ DISPOZÍCIA NIE JE PREDMETOM RIEŠENIA TOHTO PROJEKTU!!!
 - VŠETKY ROZMERY KONŠTRUKCIÍ PREMERAŤ NA STAVBE
 - VŠETKY ZMENY KONZULTOVAŤ S INVESTOROM A PROJEKTANTOM
 - V PRÍPADE CHYBY V DOKUMENTÁCII - OZNÁMIŤ INVESTORovi A PROJEKTANTovi
 - AKÉKOL'VEK NEJASNOSTI ALEBO ROZPORY MEDZI VÝKRESMI MUSIA BYŤ PREJEDNANÉ S PROJEKTANTOM PRE VYSVETLENIE
 - PROJEKT PRE STAVEBNÉ POVOLENIE NENAHŔADZA REALIZAČNÝ PROJEKT ANI VÝROBNÚ DOKUMENTÁCIU!!!
 - DODÁVATEĽ ZATEPLOVACIEHO SYSTÉMU, VŠETKÝCH OKENNÝCH A DVERNÝCH VÝPLŇÍ JE ZODPOVEDNÝ ZA SPRÁVNE TECHNICKÉ PREVEDENIE A ZHOTOVENIE S NIMI SÚVISIACICH STAVEBNÝCH A DOKONČOVACÍCH PRÁCI
 - MATERIÁLY A KONŠTRUKCIE, KTORÝCH ROZMER JE ZÁVISLÝ OD PRESNÝCH ROZMEROV NA STAVBE, JE POTREBNÉ OBJEDNÁVAŤ AŽ PO ZAMERANÍ SKUTKOVÉHO STAVU!
 - VŠETKY PÔVODNÉ SKLADBY PODLÁH, STROPOV, STRIECH A STIEN BOLI POSKYTNUTÉ OBJEDNÁVATEĽOM PROJEKTU
 - POČAS PROJEKTOVEJ FÁZY NEBOLI ROBENÉ SONDY DO JEDNOTLIVÝCH KONŠTRUKCIÍ. PRED ZAHÁJENÍM REALIZAČNÝCH PRÁC, ODPORUČAME VYKONAŤ SONDY DO JEDNOTLIVÝCH KONŠTRUKCIÍ PRE UPRESNENIE, RESP. POTVRDENIE DANEJ SKLADBY!
 - PRE ZAHÁJENÍM STAVEBNÝCH PRÁC TREBA EXISTUJÚCU OMIETKU AKO PODKLAD POD ZATEPLENIE VYSPRÁVIŤ (TAM, KDE JE TO NUTNÉ)

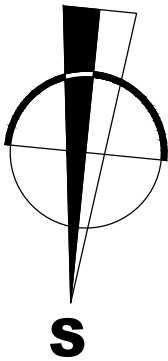

VÝŠKOVÝ SYSTÉM RELATÍVNY ±0,000 = PODLAHA 1.NP PÔVODNÉHO OBJEKTU
STUPEŇ PD: PROJEKT STAVBY PRE STAVEBNÉ POVOLENIE

ZODP. PROJEKTANT	VYPRACOVAL	KRESLIL	ARTEL PLUS S.r.o. +421 905 508 435 peter.lendvay@artel.sk www.artel.sk	
ING. ŠTEFAN LENDVAY	ING. PETER LENDVAY	PÉTER DÜLÓ		
INVESTOR	OBEC DEMANDICE, DEMANDICE 236, 935 85 DEMANDICE			
LOKALITA	DEMANDICE s.č. 236, PARCELA č. 3/1,2, k.ú. DEMANDICE			
NÁZOV STAVBY			DÁTUM	01/2021
ZATEPLENIE BUDOVY OcÚ V DEMANDICIACH			FORMÁT	6xA4
			STUPEŇ PD	DSP
			PROFESIA	ARCH
OBSAH VÝKRESU			MIERKA	ČÍSLO VÝKR.
PÔDORYS 2.NP - NAVRHOVANÝ STAV			1:100	A-10