


PÔDORYS ZÁKLADOV, M 1:50

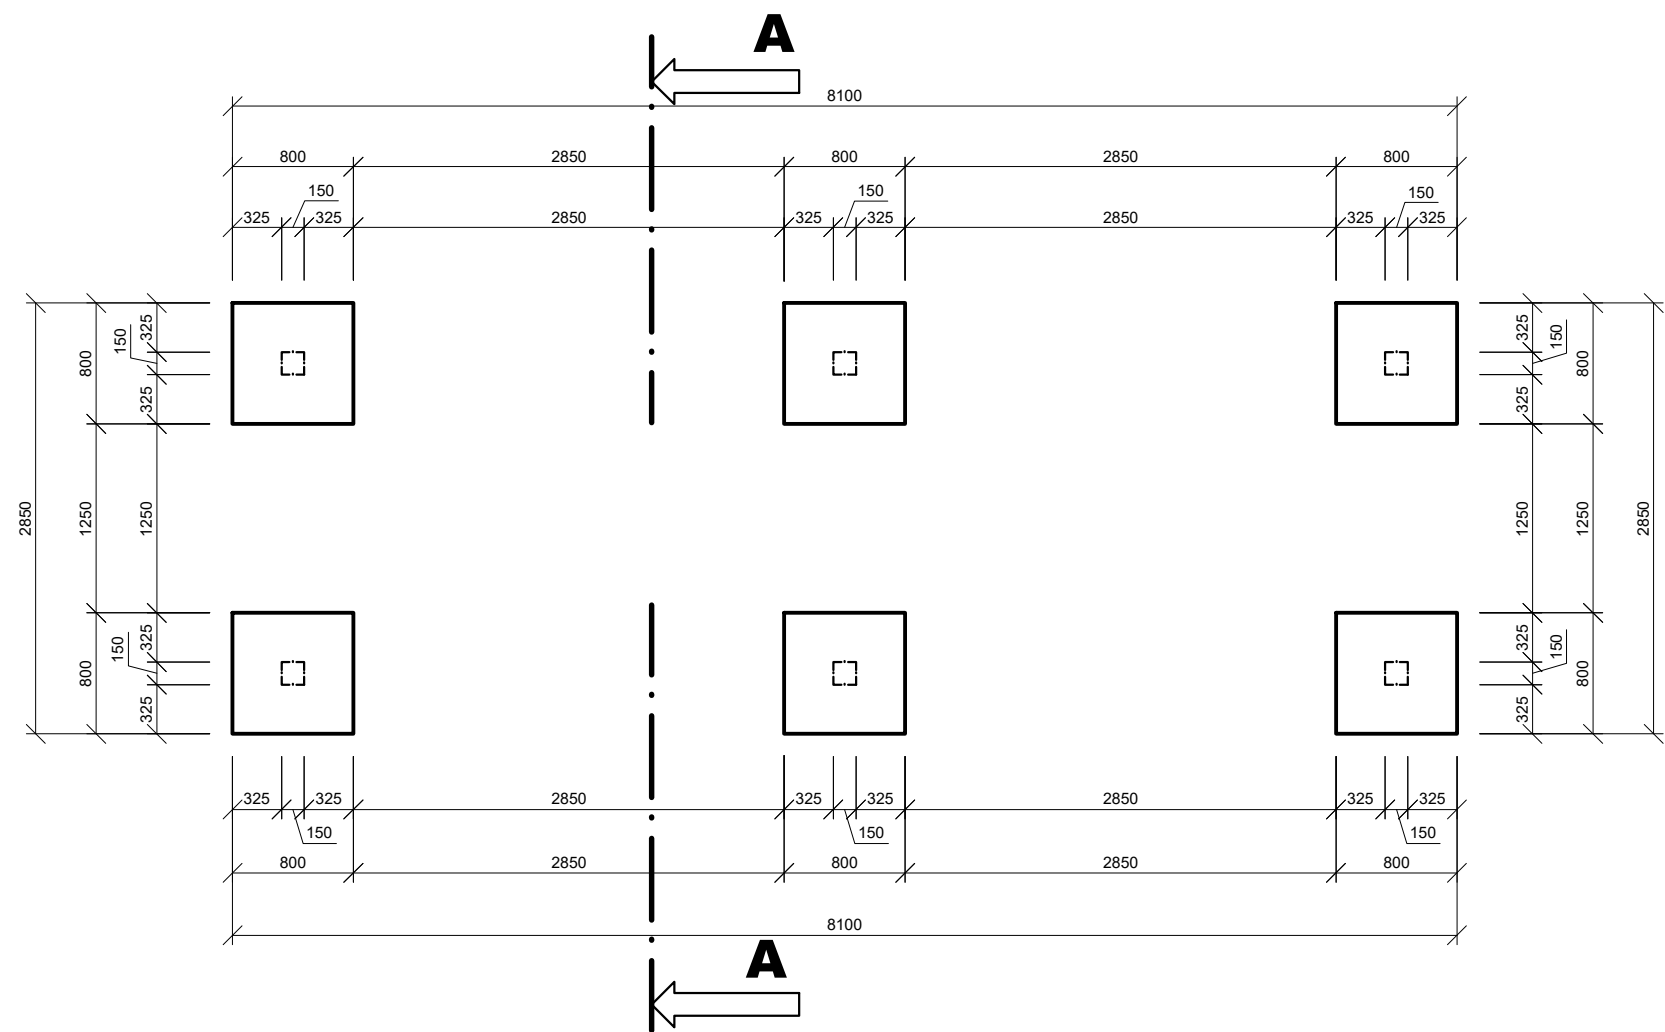


POZNÁMKY

- VŠETKY ROZMERY KONŠTRUKCIÍ PREMERAŤ NA STAVBE
- VŠETKY ZMENY KONZULTOVAŤ S INVESTOROM A PROJEKTANTOM
- V PRÍPADE CHYBY V DOKUMENTÁCII - OZNÁMIŤ INVESTORovi A PROJEKTANTovi
- AKÉKOĽVEK NEJASNOSTI ALEBO ROZPORY MEDZI VÝKRESMI MUSIA BYŤ PREJEDNANÉ S PROJEKTANTOM
- PRE VYSVETLENIE
- PROJEKT PRE OHLÁSENIE DROBNEJ STAVBY NENAHRÁDZA REALIZAČNÝ PROJEKT ANI VÝROBNÚ DOKUMENTÁCIU!!!
- DODÁVATEĽ STAVBY JE ZODPOVEDNÝ ZA SPRÁVNE TECHNICKÉ PREVEDENIE A ZHOTOVENIE STAVEBNÝCH A DOKONČOVACÍCH PRÁCI
- MATERIÁLY A KONŠTRUKCIE, KTORÝCH ROZMER JE ZÁVISLÝ OD PRESNÝCH ROZMEROV NA STAVBE, JE POTREBNÉ
- OBJEDNÁVAŤ AŽ PO ZAMERANÍ SKUTKOVÉHO STAVU!

POZNÁMKY K ZÁKLADOM:

- NA PREDMETNÚ STAVBU NEBOL VYPRACOVANÝ INŽINIERSKOGEOLOGICKÝ PRIESKUM A PRETO NAVRHNUTÉ ZÁKLADY JE TREBA POVAŽOVAŤ IBA ZA ORIENTAČNÉ
- PRIVOLANÝ PROJEKTANT ALEBO STAVEBNÝ DOZOR ROZHODNE, ČI ZÁKLADOVÁ PÔDA VYHOVUJE PREDPOKLADANÝM HODNOTÁM ÚNOSNOSTI PODĽA PROJEKTOVÝCH PODKLADOV
- NA ZÁKLADE ZISTENÝCH SKUTOČNÝCH ZÁKLADOVÝCH POMEROV PRIAMO NA STAVBE SI PROJEKTANT VYHRADZUJE PRÁVO ÚPRAVY NAVRHNUTÝCH ZÁKLADOV
- TAKISTO ÚROVEŇ ZÁKLADOVEJ ŠKÁRY JE TREBA POVAŽOVAŤ IBA ZA ORIENTAČNÚ A BUDE TAKISTO UPRESNENÁ PRIAMO NA STAVBE
- HĽBKA ZÁKLADOVEJ ŠKÁRY MOŽE BYŤ UPRAVENÁ POČAS REALIZÁCIE, ALE MUSÍ SA ZACHOVAŤ NEZAMRZAJÚCA HĽBKA!!!
- IHNEĎ PO RUČNOM ZAČISTENÍ ZÁKLADOVEJ ŠKÁRY A PO PREVZATÍ JE TREBA ZÁKLADY VYBETÓNOVAŤ (ABY NEDOŠLO K ROZBREDNUTIU ZEMÍN DAŽĎOM,...)
- ZÁKLADOVÁ ŠKÁRA SA MUSÍ NACHÁDZAŤ V RASTLEJ ÚNOSNEJ ZEMINE
- DEFINITÍVNU ÚROVEŇ ZÁKLADOVEJ ŠKÁRY TREBA KONZULTOVAŤ PRIAMO NA STAVBE
- ZÁKLADOVÉ PÄTKY SA PREVEDÚ Z BETÓNU C20/25-XC2 S VÝSTUŽOU B500B, PRIČOM KRYTIE VÝSTUŽE JE 50 mm
- POD ZÁKLDOVÉ PÄTKY BUDE UROBENÝ ZHUTNENÝ NÁSYP ZO ŠTRKODRVY (FRAKCIE 8-32 mm) HR. 150 mm.
- PRED BETONÁŽOU OSADIŤ CHRÁNIČKY A PRESTUPY NA INŽINIERSKE SIETE
- DO ZÁKLADOVÝCH KONŠTRUKCIÍ JE TREBA ZABUDOVAŤ VŠETKY ROZVODY A INŠTALÁCIE AKO KANALIZÁCIA, VODOVOD, ELEKTRO, BLESKOZVOD,...

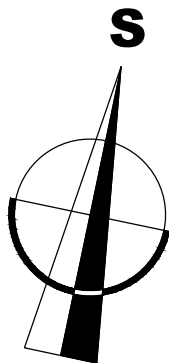

VÝŠKOVÝ SYSTÉM RELATÍVNY $\pm 0,000$ = ÚROVEŇ SPEVNENEJ PLOCHY
STUPEŇ PD: PROJEKT STAVBY PRE OHLÁSENIE DROBNEJ STAVBY

ZODP. PROJEKTANT	VYPRACOVAL	KRESLIL	 Artel Minus projektová kancelária +421 905 508 435 peter.lendvay@artel.sk www.artel.sk	
ING. PETER LENDVAY	ING. PETER LENDVAY	MIRIAM ĽUPTÁKOVÁ		
INVESTOR		OBEC DEMANDICE, DEMANDICE 236, 935 85 DEMANDICE		
LOKALITA		DEMANDICE, PARCELA č. 129, k.ú. DEMANDICE		
NÁZOV STAVBY PRÍSTREŠOK PRE TRHOVÉ MIESTO			DÁTUM	09/2021
			FORMÁT	2xA4
			STUPEŇ PD	PODS
			PROFESIA	ARCH
OBSAH VÝKRESU			MIERKA	ČÍSLO VÝKR.
PÔDORYS ZÁKLADOV			1:50	A-04