


PÔDORYS KROVU, M 1:50

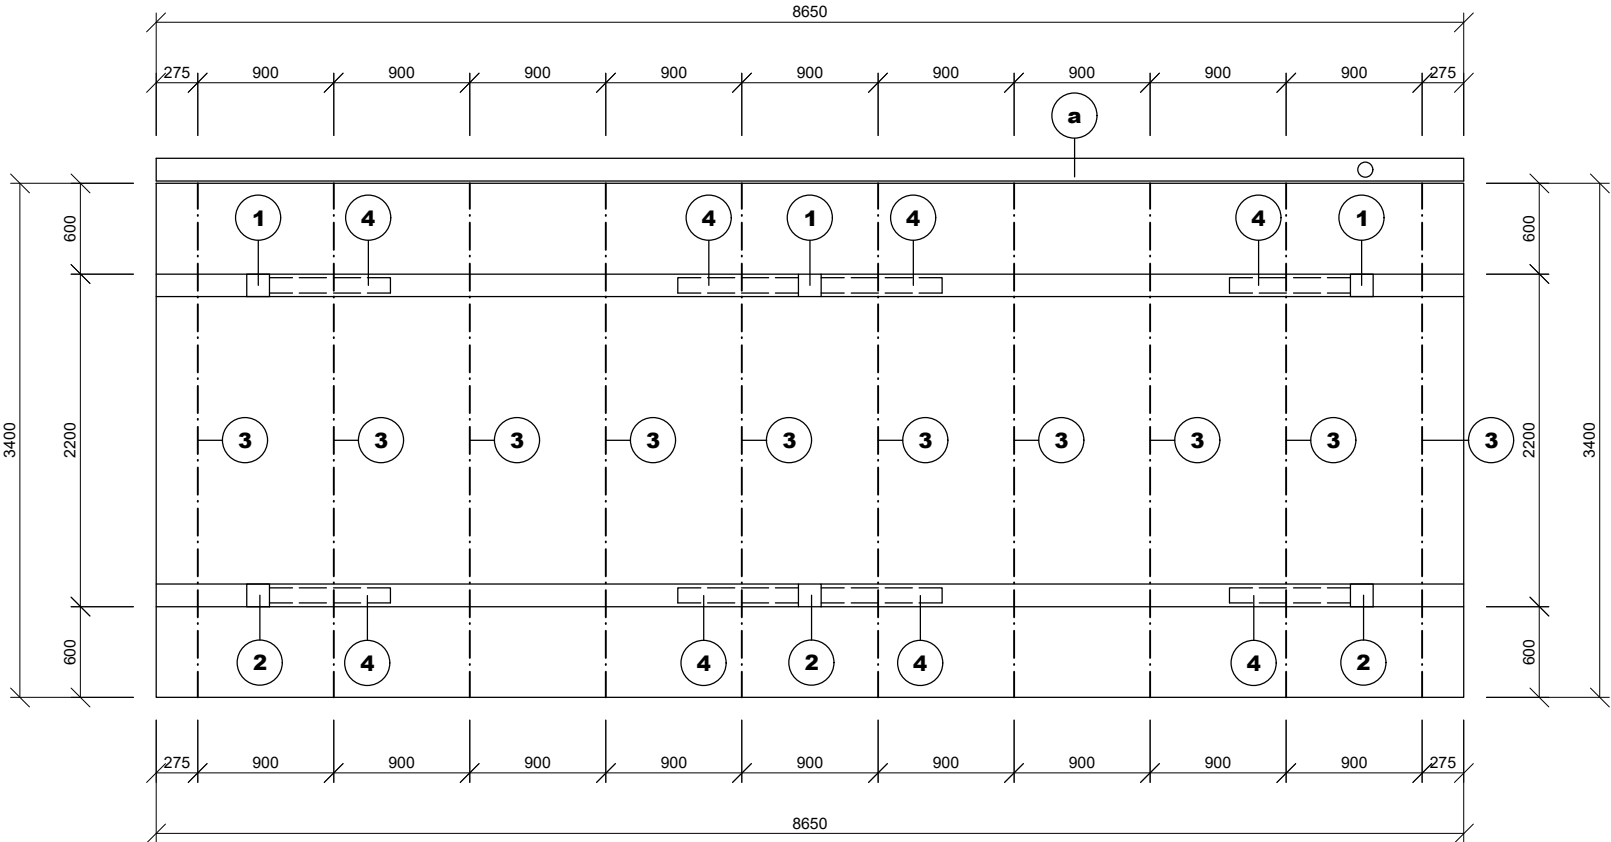

LEGENDA

- a** ODKVAPOVÝ SYSTÉM Z POZINKOVANÉHO PLECHU
- b** STREŠNÁ OCEĽOVÁ ŠKRIDLOVÁ KRYTINA
- c** NÁTER DREVENÝCH HOBLOVANÝCH KONŠTRUKCIÍ
- d** DREVENÉ STÍLPY 150x150 mm

POZNÁMKY


- VŠETKY ROZMERY KONŠTRUKCIÍ PREMERAŤ NA STAVBE
- VŠETKY ZMENY KONZULTOVAŤ S INVESTOROM A PROJEKTANTOM
- V PRÍPADE CHYBY V DOKUMENTÁCII - OZNÁMIŤ INVESTORovi A PROJEKTANTovi
- AKÉKOL'VEK NEJASNOSTI ALEBO ROZPORY MEDZI VÝKRESMI MUSIA BYŤ PREJEDNANÉ S PROJEKTANTOM
- PRE VYSVETLENIE
- PROJEKT PRE OHLÁSENIE DROBNEJ STAVBY NENAHŔADZA REALIZAČNÝ PROJEKT ANI VÝROBNÚ DOKUMENTÁCIU!!!
- DODÁVATEĽ STAVBY JE ZODPOVEDNÝ ZA SPRÁVNE TECHNICKÉ PREVEDENIE A ZHOTOVENIE STAVEBNÝCH A DOKONČOVACÍCH PRÁCI
- MATERIÁLY A KONŠTRUKCIE, KTORÝCH ROZMER JE ZÁVISLÝ OD PRESNÝCH ROZMEROV NA STAVBE, JE POTREBNÉ
- OBJEDNÁVAŤ AŽ PO ZAMERANÍ SKUTKOVÉHO STAVU!

VÝKAZ REZIVA

Č.P.	NÁZOV PRVKU	PROFIL (mm)	DĹŽKA (m)	POČET (ks)	CELK. DĹŽKA (m)	OBJEM (m³)
①	STĹP	150/150	2,620	3	7,860	0,177
②	STĹP	150/150	2,950	3	8,850	0,199
③	KROKVA	100/180	3,460	10	34,600	0,623
④	PÁSIK	100/150	1,400	8	11,200	0,168
⑤	PÁSIK	100/150	1,100	4	4,400	0,066
⑥	VÁŽNICA	150/200	8,650	2	17,300	0,519
⑦	LATOVANIE	35/50	8,650	12	103,800	0,182
⑧	KONTRALATY	35/50	3,460	10	34,600	0,061
⑨	TATRANSKÝ PROFIL	15/100	8,650	34	294,100	0,441
REZIVO CELKOM						2,436

POZNÁMKY KU KROVU:

- KONŠTRUKCIA KROVU JE DIMENZOVANÁ NA I.SNEHOVÚ OBLASŤ
- SPOJE DREVENÝCH KONŠTRUKCIÍ VYKONAŤ TESÁRSKYMÍ SPOJMI, OCEĽOVÝMI SVORNÍKMI, KLINCAMI
- STREŠNÚ KONŠTRUKCIU JE POTREBNÉ STABILIZOVAŤ ZAVETROVACÍMI PÁSMI BOVA
- CELKOVÉ MNOŽSTVO REZIVA (3%): 2,51 m³
- PÔDORYSNÁ PLOCHA STRECHY: 29,41 m²

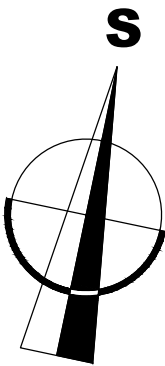

VÝŠKOVÝ SYSTÉM RELATÍVNY ±0,000 = ÚROVEŇ SPEVNENEJ PLOCHY
STUPEŇ PD: PROJEKT STAVBY PRE OHLÁSENIE DROBNEJ STAVBY

ZODP. PROJEKTANT	VYPRACOVAL	KRESLIL	 Artel Minus projektová kancelária +421 905 508 435 peter.lendvay@artel.sk www.artel.sk	
ING. PETER LENDVAY	ING. PETER LENDVAY	MIRIAM ĽUPTÁKOVÁ		
INVESTOR	OBEC DEMANDICE, DEMANDICE 236, 935 85 DEMANDICE			
LOKALITA	DEMANDICE, PARCELA č. 129, k.ú. DEMANDICE			
NÁZOV STAVBY PRÍSTREŠOK PRE TRHOVÉ MIESTO			DÁTUM	09/2021
			FORMÁT	2xA4
			STUPEŇ PD	PODS
			PROFESIA	ARCH
OBSAH VÝKRESU PÔDORYS KROVU			MIERKA	ČÍSLO VÝKR.
			1:50	A-05