


PÔDORYS 1.NP, M 1:50

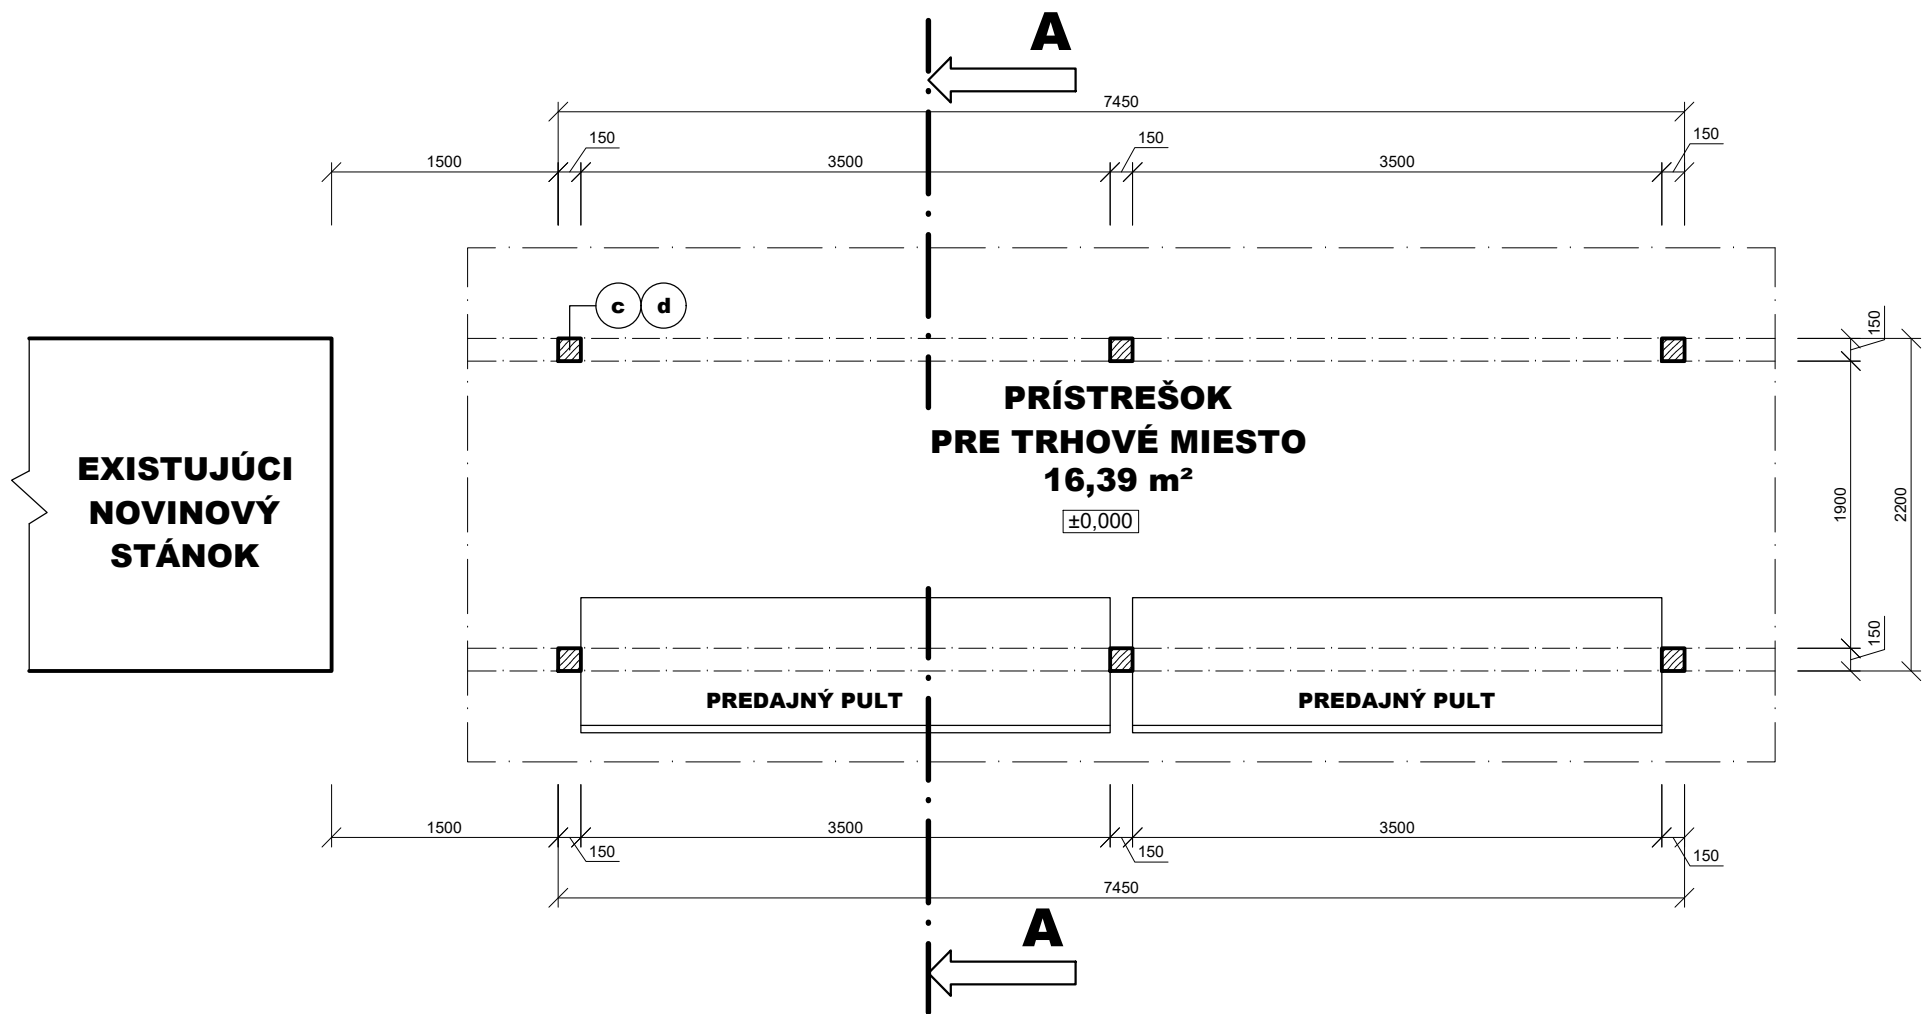

LEGENDA MATERIÁLOV


- EXISTUJÚCA SPEVNENÁ PLOCHA
- DREVO V PRIEČNOM REZE
- PÔVODNÁ ZEMINA

POZNÁMKY

- VŠETKY ROZMERY KONŠTRUKCIÍ PREMERAŤ NA STAVBE
- VŠETKY ZMENY KONZULTOVAŤ S INVESTOROM A PROJEKTANTOM
- V PRÍPADE CHYBY V DOKUMENTÁCII - OZNÁMIŤ INVESTOROVÍ A PROJEKTANTOVÍ
- AKÉKOL'VEK NEJASNOSTI ALEBO ROZPORY MEDZI VÝKRESMI MUSIA BYŤ PREJEDNANÉ S PROJEKTANTOM
- PRE VYSVETLENIE
- PROJEKT PRE OHLÁSENIE DROBNEJ STAVBY NENAHRÁDZA REALIZAČNÝ PROJEKT ANI VÝROBNÚ DOKUMENTÁCIU!!!
- DODÁVATEĽ STAVBY JE ZODPOVEDNÝ ZA SPRÁVNE TECHNICKÉ PREVEDENIE A ZHOTOVENIE STAVEBNÝCH A DOKONČOVACÍCH PRÁCI
- MATERIÁLY A KONŠTRUKCIE, KTORÝCH ROZMER JE ZÁVISLÝ OD PRESNÝCH ROZMEROV NA STAVBE, JE POTREBNÉ
- OBJEDNÁVAŤ AŽ PO ZAMERANÍ SKUTKOVÉHO STAVU!

LEGENDA

- ODKVAPOVÝ SYSTÉM Z POZINKOVANÉHO PLECHU
- STREŠNÁ OCEĽOVÁ ŠKRIDLOVÁ KRYTINA
- NÁTER DREVENÝCH HOBLOVANÝCH KONŠTRUKCIÍ
- DREVENÉ STĹPY 150x150 mm

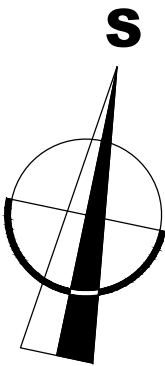

VÝŠKOVÝ SYSTÉM RELATÍVNY ±0,000 = ÚROVEŇ SPEVNENEJ PLOCHY
STUPEŇ PD: PROJEKT STAVBY PRE OHLÁSENIE DROBNEJ STAVBY

ZODP. PROJEKTANT	VYPRACOVAL	KRESLIL	 Artel Minus projektová kancelária +421 905 508 435 peter.lendvay@artel.sk www.artel.sk	
ING. PETER LENDVAY	ING. PETER LENDVAY	MIRIAM ĽUPTÁKOVÁ		
INVESTOR	OBEC DEMANDICE, DEMANDICE 236, 935 85 DEMANDICE			
LOKALITA	DEMANDICE, PARCELA č. 129, k.ú. DEMANDICE			
NÁZOV STAVBY PRÍSTREŠOK PRE TRHOVÉ MIESTO			DÁTUM	09/2021
			FORMÁT	2xA4
			STUPEŇ PD	PODS
			PROFESIA	ARCH
OBSAH VÝKRESU			MIERKA	ČÍSLO VÝKR.
PÔDORYS 1.NP			1:50	A-02