


REZ A-A - SKUTKOVÝ STAV, M 1:100

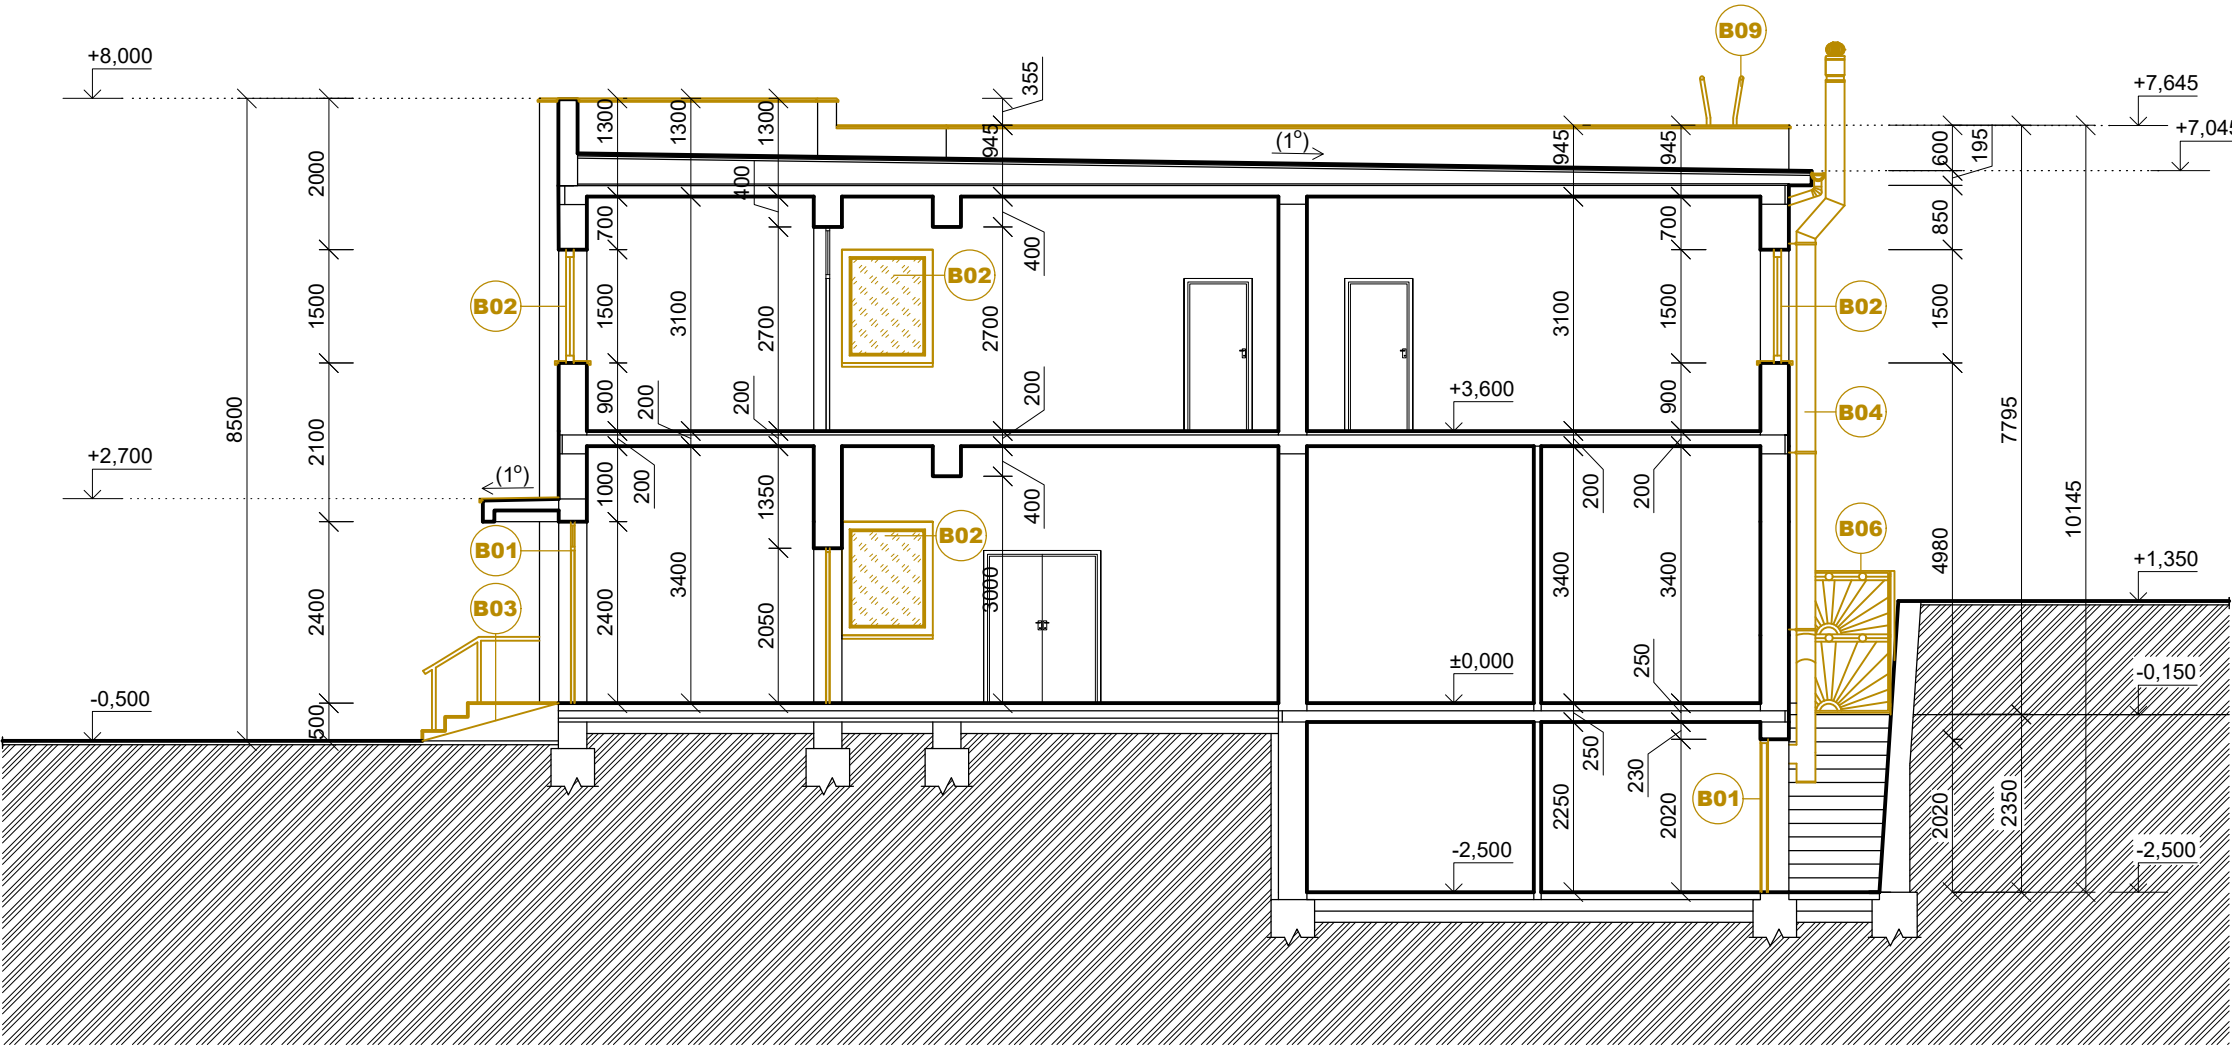

LEGENDA MATERIÁLOV - PREVZATÁ Z PÔVODNEJ PD

ZVISLÉ NOSNÉ KONŠTRUKCIE SÚ Z TEHÁL CDm HR. 375 mm NA MALTU VÁPENNOCEMENTOVÚ MVC 25

ATIKA JE Z TEHÁL CDm HR. 250 mm NA MALTU VÁPENNOCEMENTOVÚ MVC 25

PRIEČKY SÚ HR. 100 mm Z TEHÁL PP ALEBO Z PRIEČKOVIEK

VODOROVNÉ NOSNÉ KONŠTRUKCIE SÚ ZO ŽB PREFABRIKÁTOV, MONOLITICKÝCH DOSIEK A NAD SOBÁŠNOU A ZASADACOU MIESTNOSŤOU JE KOMBINÁCIA OCELOVÝCH NOSNÍKOV S KERAMICKÝMI DOSKAMI HURDIS

PÔVODNÁ ZEMINA

LEGENDA

SV

STREŠNÝ VETRÁK OSADENÝ NA VETRACÍCH KANÁLIKoch

VŠ

VETRACIA ŠACHTA

BÚRACIE PRÁCE

POZNÁMKY:

- VNÚTORNÁ DISPOZÍCIA NIE JE PREDMETOM RIEŠENIA TOHTO PROJEKTU!!!
- VŠETKY ROZMERY KONŠTRUKCIÍ PREMERAŤ NA STAVBE
- VŠETKY ZMENY KONZULTOVAŤ S INVESTOROM A PROJEKTANTOM
- V PRÍPADE CHYBY V DOKUMENTÁCII - OZNÁMIŤ INVESTORovi A PROJEKTANTovi
- AKÉKOLVEK NEJASNOSTI ALEBO ROZPORy MEDZI VÝKRESMI MUSIA BYŤ PREJEDNANÉ S PROJEKTANTOM PRE VYSVETLENIE
- PROJEKT PRE STAVEBNÉ POVOLENIE NENAHRAĐZA REALIZAČNÝ PROJEKT ANI VÝROBNÚ DOKUMENTÁCIU!!!
- DODÁVATEĽ ZATEPLOVACIEHO SYSTÉMU, VŠETKÝCH OKENNÝCH A DVERNÝCH VÝPLNÍ JE ZODPOVEDNÝ ZA SPRÁVNE TECHNICKÉ PREVEDENIE A ZHOTOVENIE S NIMI SÚVISIACICH STAVEBNÝCH A DOKONČOVACÍCH PRÁC!
- MATERIÁLY A KONŠTRUKCIE, KTORÝCH ROZMER JE ZÁVISLÝ OD PRESNÝCH ROZMEROV NA STAVBE, JE POTREBNÉ OBJEDNÁVAŤ AŽ PO ZAMERANÍ SKUTKOVÉHO STAVU!
- VŠETKY PÔVODNÉ SKLADBY PODĽAH, STROPOV, STRIECH A STIEN BOLI POSKYTNUTÉ OBJEDNÁVATEĽOM PROJEKTU
- POČAS PROJEKTOVEJ FÁZY NEBOLI ROBenÉ SONDY DO JEDNOTLIVÝCH KONŠTRUKCIÍ. PRED ZAHÁJENÍM REALIZAČNÝCH PRÁC, ODPORÚČAME VYKONAŤ SONDY DO JEDNOTLIVÝCH KONŠTRUKCIÍ PRE UPRESNENIE, RESP. POTVRDENIE DANEJ SKLADBY!
- PRED ZAHÁJENÍM STAVEBNÝCH PRÁC TREBA EXISTUJÚCU OMIETKU AKO PODKLAD POD ZATEPLENIE VYSPRÁVIŤ (TAM, KDE JE TO NUTNÉ)

LEGENDA BÚRACÍCH PRÁC

B01

VYBÚRANIE DREVENÝCH A HLINÍKOVÝCH DVERÍ VRÁTANE ZÁRUBNE, ROZMERY A POČET VIĎ. PD

B02

VYBÚRANIE PLASTOVÝCH A DREVENÝCH OKIEN VRÁTANE PARAPETOV, ROZMERY A POČET VIĎ. PD

B03

VYBÚRANIE EXTERIÉROVÉHO BETÓNOVÉHO SCHODISKA SPOLU SO ZABRADLÍM

B04

VYBÚRANIE JESTVUJÚCEHO KOMÍNA NA PLYNNÉ PALIVO

B05

VYBÚRANIE JESTVUJÚCEHO POŽIARNEHO REBRÍKA

B06

VYBÚRANIE KOVOVEJ BRÁNY

B07

VYBÚRANIE ODKVAPOVÉHO SYSTÉMU

B08

VYBÚRANIE JESTVUJÚCICH MREŽÍ NA OKNÁCH A DVERÁCH, VIĎ. PD

B09

VYBÚRANIE ODVODŇOVACIEHO ŽĽABU

B10

VYBÚRANIE ZEMINY A ZÁMKOVEJ DLAŽBY V ŠÍRKE 800 mm OD FASÁDY BUDOVY DO HLĚKY 600 mm POD ÚROVEŇ UPRAVENÉHO TERÉNU

B11

VYBÚRANIE ZEMINY A ZÁMKOVEJ DLAŽBY PRE NOVÚ EXTERÉROVÚ BETÓNOVÚ RAMPU PRE IMOBILNÝCH VRÁTNE SCHODISKA, V ROZSAHU PD

Bx

- VYBÚRANIE KABRINCOVÉHO OBKLADU
- VYBÚRANIE OPLECHOVANIA ATIKY, MARKÍZY A PARAPETOV
- VYBÚRANIE VETRACÍCH MREŽOK
- VYBÚRANIE ŠKRABÁKOV NA TOPÁNKY
- VYBÚRANIE ROZVODOV BLESKOZVODOV
- VYBÚRANIE STREŠNÝCH VETRÁKOV
- VYBÚRANIE ANTÉN, STOŽIAROV, DRŽIAKOV, KLIMATIZAČNÝCH JEDNOTIEK, ATĎ (PO VYHOTOVENÍ ZATEPLENIA SA USKUTOČNÍ ICH SPÁTNÁ MONTÁŽ PODĽA POTREBY)

VÝŠKOVÝ SYSTÉM RELATÍVNY ±0,000 = PODLAHA 1.NP PÔVODNÉHO OBJEKTU
STUPEŇ PD: PROJEKT STAVBY PRE STAVEBNÉ POVOLENIE

ZODP. PROJEKTANT	VYPRACOVAL	KRESLIL	ARTEL PLUS s.r.o. +421 905 508 435 peter.lendvay@artel.sk www.artel.sk	
ING. ŠTEFAN LENDVAY	ING. PETER LENDVAY	PÉTER DÚLÓ		
INVESTOR	OBEC DEMANDICE, DEMANDICE 236, 935 85 DEMANDICE			
LOKALITA	DEMANDICE s.č. 236, PARCELA č. 3/1,2, k.ú. DEMANDICE			
NÁZOV STAVBY			DÁTUM	01/2021
ZATEPLENIE BUDOVY OcÚ V DEMANDICIACH			FORMÁT	6xA4
			STUPEŇ PD	DSP
			PROFESIA	ARCH
OBSAH VÝKRESU			MIERKA	ČÍSLO VÝKR.
REZ A-A - SKUTKOVÝ STAV			1:100	A-05