


KOORDINAČNÁ SITUÁCIA, M 1:250

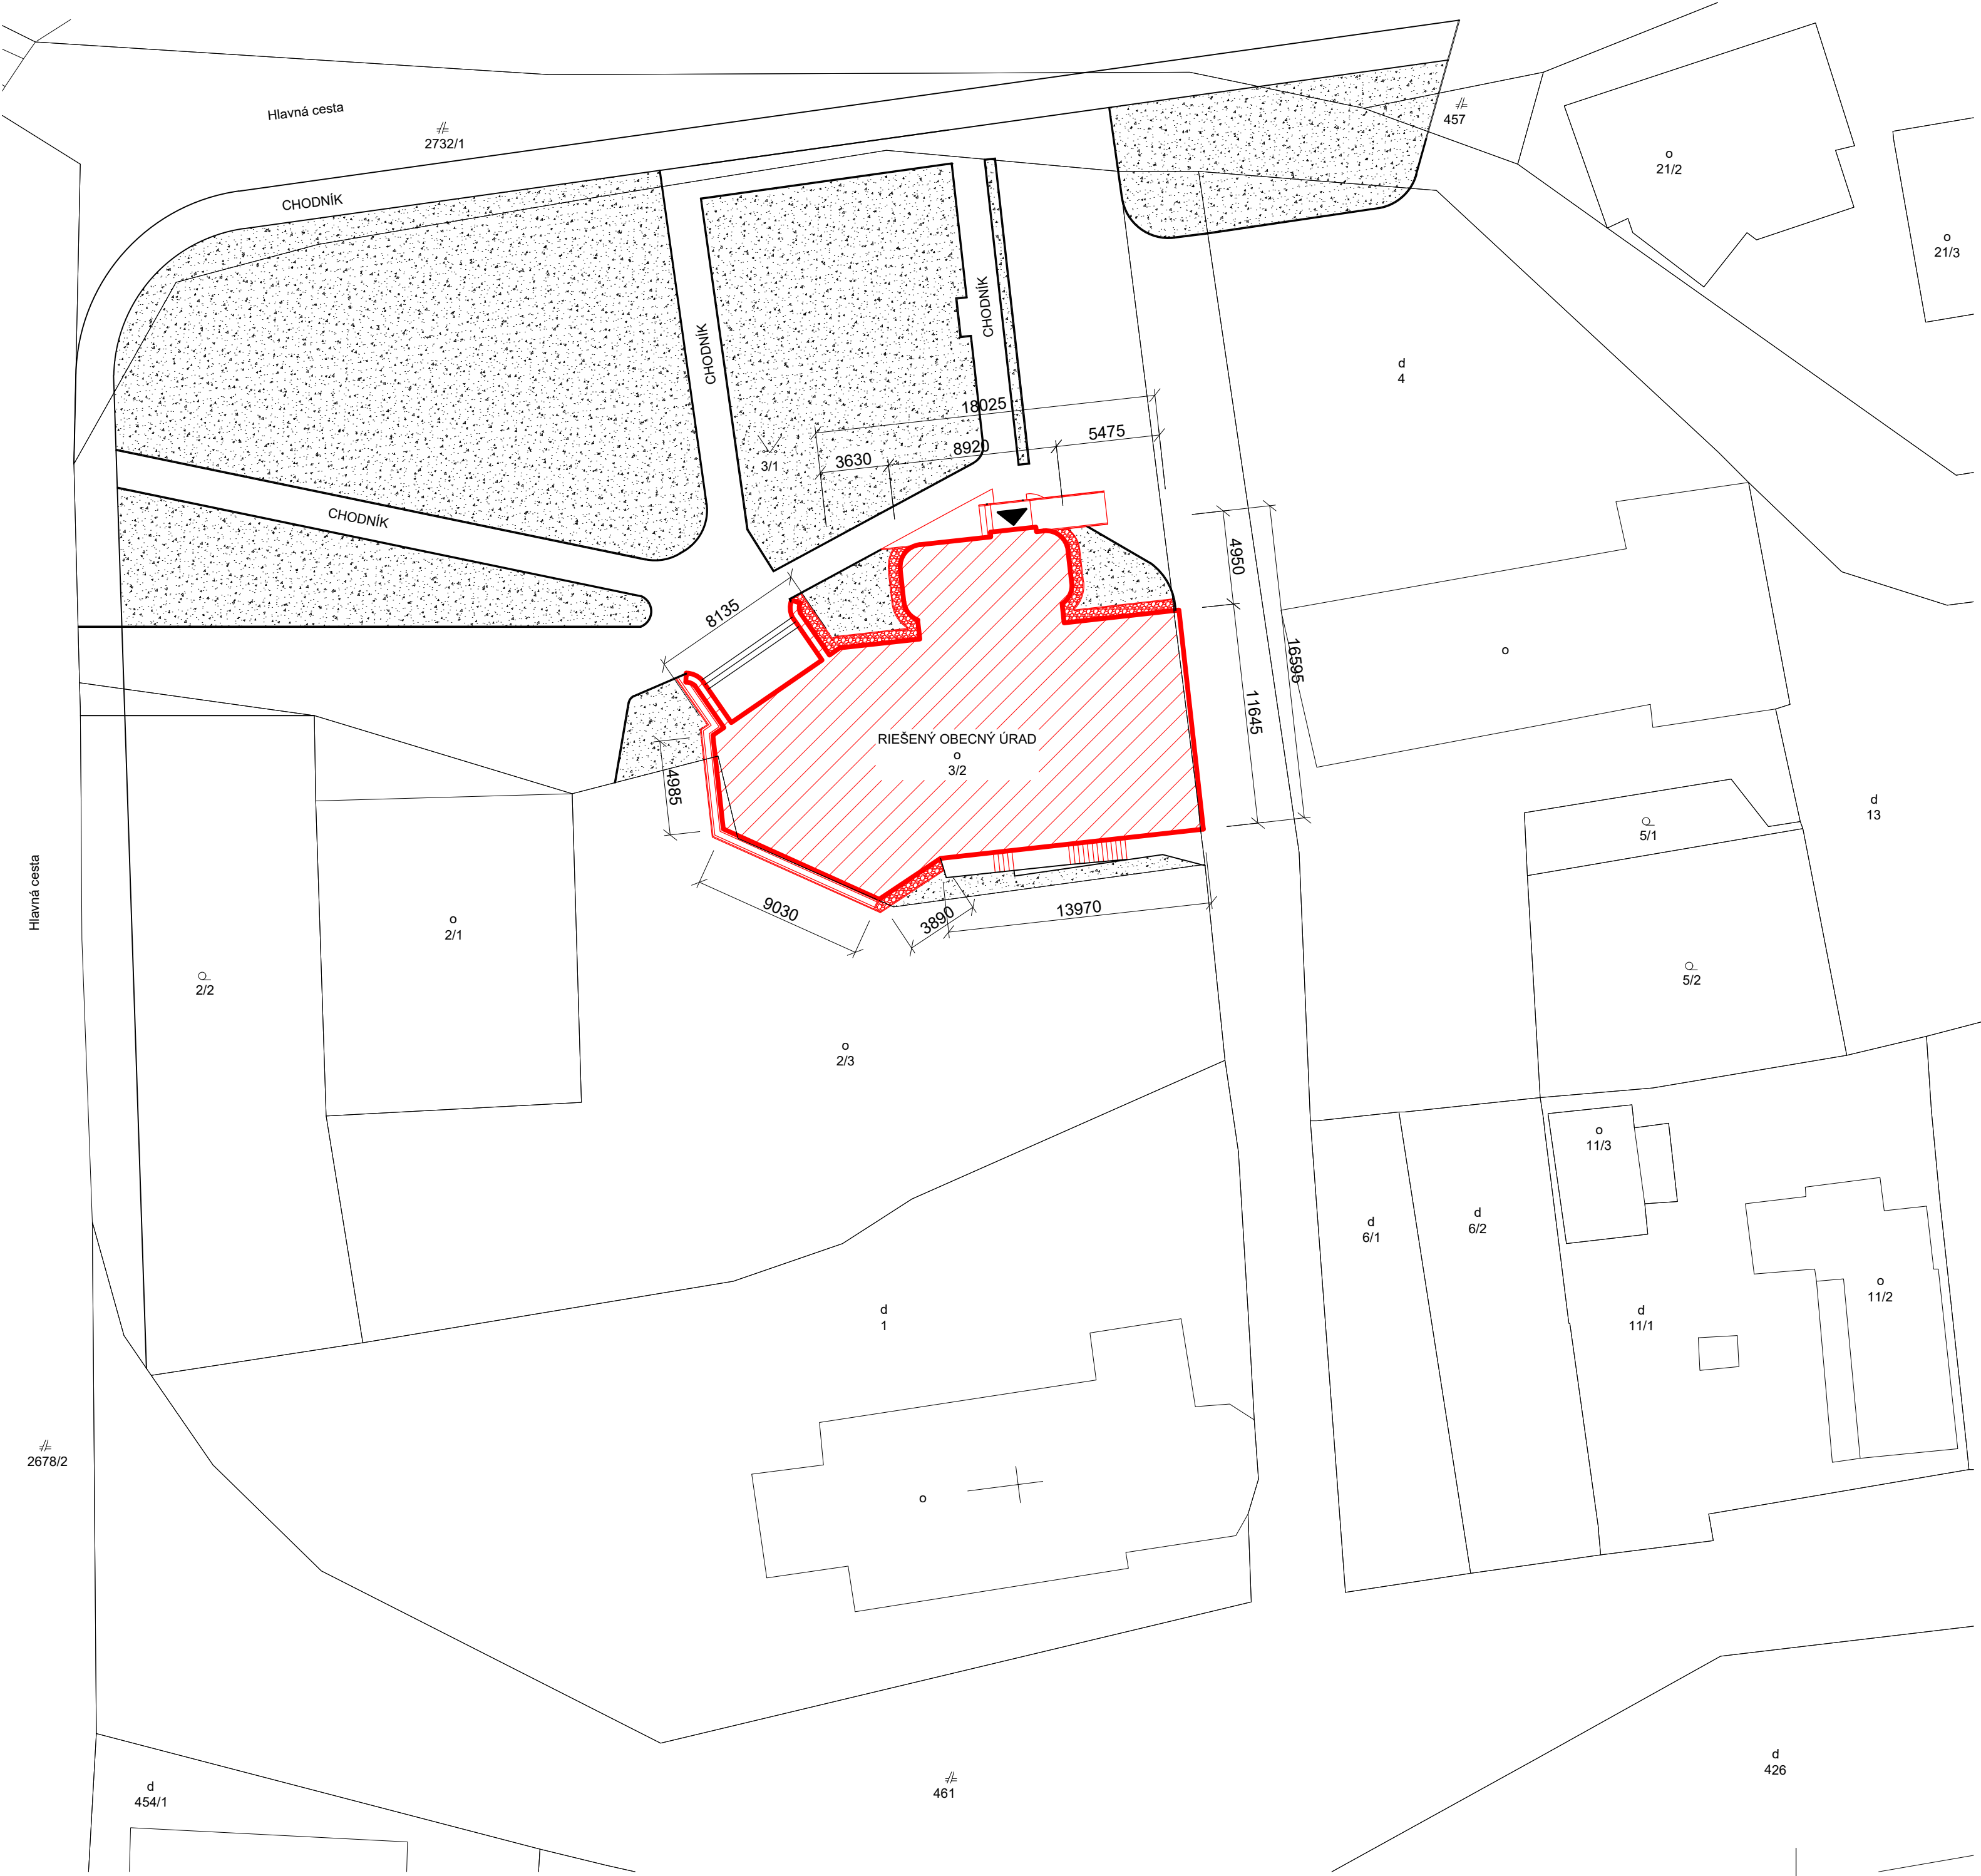


LEGENDA

- EXISTUJÚCE OBJEKTY
- RIEŠENÝ OBEČNÝ ÚRAD
- HLAVNÝ VSTUP

VÝŠKOVÉ OSADENIE:

- VÝŠKOVO-PEVNÝM BODOM JE ÚROVEŇ PODLAHY 1.NP PÔVODNÉHO OBJEKTU

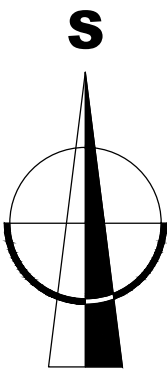

VÝŠKOVÝ SYSTÉM RELATÍVNY ±0,000 = PODLAHA 1.NP PÔVODNÉHO OBJEKTU
STUPEŇ PD: PROJEKT STAVBY PRE STAVEBNÉ POVOLENIE

ZODP. PROJEKTANT	VYPRACOVAL	KRESLIL	ARTEL PLUS S.r.o. +421 905 508 435 peter.lendvay@artel.sk www.artel.sk	
ING. ŠTEFAN LENDVAY	ING. PETER LENDVAY	PÉTER DÚLÓ		
INVESTOR	OBEC DEMANDICE, DEMANDICE 236, 935 85 DEMANDICE			
LOKALITA	DEMANDICE s.č. 236, PARCELA č. 3/1,2, k.ú. DEMANDICE			
NÁZOV STAVBY ZATEPLENIE BUDOVY OcÚ V DEMANDICIACH			DÁTUM	01/2021
			FORMÁT	6xA4
			STUPEŇ PD	DSP
			PROFESIA	ARCH
			OBSAH VÝKRESU	MIERKA
KOORDINAČNÁ SITUÁCIA			1:250	A-01